

STUDIUM UKZP MIASTA MIELCA


KIERUNKI ROZWOJU INFRASTRUKTURY TECHNICZNEJ

ZAOPATRZENIE W WODĘ ODPROWADZENIE ŚCIEKÓW GOSPODARKA ODPADAMI

SKALA 1 : 10 000

ZALĄCZNIK NR 3
DO UCHWAŁY NR/.....
RADY MIEJSKIEJ W MIELCU
Z DNIA

sporządzony na kopii ZAŁĄCZNIKA NR 3
DO UCHWAŁY NR XXI/186/2000
RADY MIEJSKIEJ W MIELCU
Z DNIA 28 września 2000 r.

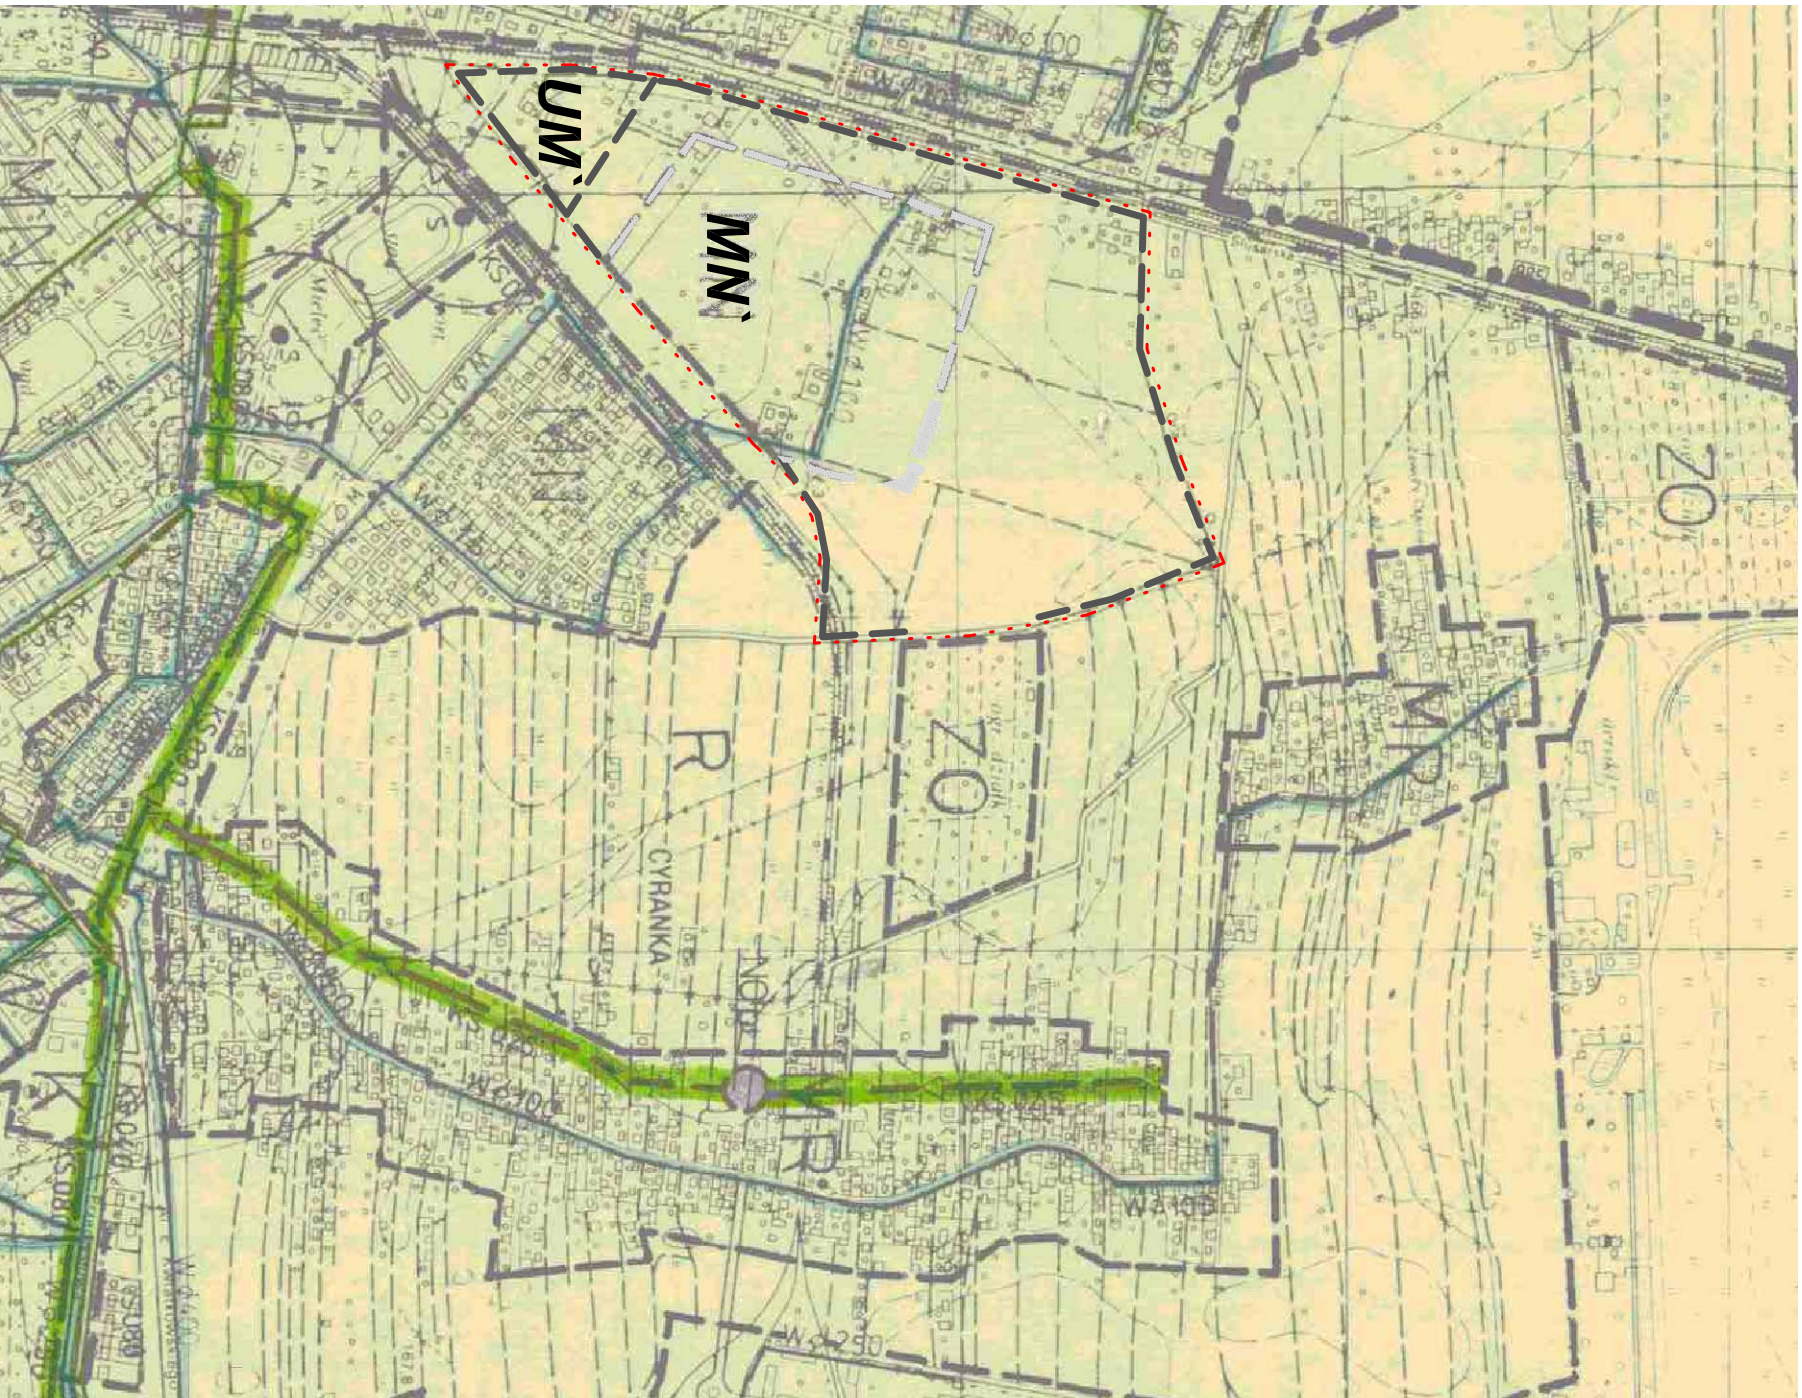

KIERUNKI ROZWOJU SYSTEMÓW INFRASTRUKTURY TECHNICZNEJ	
ZAOPATRZENIE W WODĘ	
	ISTNIEJĄCE LINIE POWIERZCHNIOWE
	ISTNIEJĄCA STACJA UZDATNIWIENIA WODY
	ISTNIEJĄCE STUJNIE WIERSCNE
	WYENETRZNY TEREN STREFY OCHRONY POSREDNIEJ LINII
	ZWIENETRZNY TEREN STREFY OCHRONY POSREDNIEJ LINII
	WODOCIOG WODY SIAROWEJ
	TERENY WYPCZĄCZONE W SIĘC WODOCIĄGOWĄ LUB PRZEWIADZANE DO WYPOSAŻENIA W TA SIĘC
	TERENY WYPCZĄCZONE W SIĘC WODOCIĄGOWĄ LUB PRZEWIADZANE DO WYPOSAŻENIA W TA SIĘC
	OPROWADZENIE ŚCIEKÓW SANITARNYCH
	ISTNIEJĄCE OZYSZCZAZNIKI ŚCIEKÓW
	ISTNIEJĄCE KOLEKTORY SANITARNE
	ISTNIEJĄCE PRZEPROMIOWNIKI ŚCIEKÓW
	ISTNIEJĄCE KOLEKTORY ŚLUBKOWY OZYSZCZAZNIKI
	TERENY WYPCZĄCZONE W SIĘC KANALIZACJI SANITARNEJ LUB PRZEWIADZANE DO WYPOSAŻENIA W TA SIĘC
	KANALIZACJA WIEJSZCZOWA
	ISTNIEJĄCA KANALIZACJA WIEJSZCZOWA
	OPROWADZENIE ŚCIEKÓW SANITARNYCH
	TERENY ZALĄCZNIKI
	PROJEKTOWANE SIĘC W MIEJSCOWYCH WYKONAWCZYCH
	PROJEKTOWANE SIĘC W MIEJSCOWYCH WYKONAWCZYCH
	TERENY WYPCZĄCZONE W SIĘC WODOCIĄGOWĄ LUB PRZEWIADZANE DO WYPOSAŻENIA W TA SIĘC

OZNACZENIA WPROWADZONE
II. ZMIANĄ SUKZP MIASTA MIELCA

--- GRANICE OBSZARU
OBJĘTEGO II. ZMIANĄ STUDIUM

STUDIUM I WARUNKÓW I KIERUNKÓW ZAGOSPODAROWANIA PRZESTRZENNEGO MIASTA MIELCA

zostało opracowane przez:
Podkarpackie Biuro Planowania Przestrzennego w Rzeszowie,
Oddział Zamiejscowy w Tarnobrzegu,
Zespół Projektowy w Mielcu.

Zespół autorski:

- | | |
|--|--|
| mgr inż. arch. Anna Wróblewska-Bryk | - projektant |
| mgr Jan Rakus | - projektant programu |
| mgr inż. Barbara Lejda | - projektant komunikacji |
| inż. Jan Kluzek | - projektant wod-kan, co, gaz, gosp. darta odpadami |
| inż. Ewelina Dobrowolska | - projektant elektroenergetyki i teleinżyniki |
| mgr inż. Lucyna Garbicka | - projektant ochrony środowiska |
| Anna Sycha | - opracowanie graficzne |
| Stanisława Weryńska | - opracowanie graficzne |
| Maria Czuchnicka | - opracowanie graficzne |
| oraz oddelagowany przez Urząd Miasta Mielca: | |
| mgr inż. arch. Stefan Majewski | - główny projektant |
| | - uprawniony do projektowania w planowaniu przestrzennym, nr uprawnień 488/88. |

Autor II zmiany SUKZP M. Mielca
mgr inż. arch. Anna Wróblewska - Bryk
upr. urbanistyczne nr 1572
POU w Katowicach nr KI-227