


Załącznik nr 1 do uchwały
RADY MIEJSKIEJ W MIELCU
NR XXXVII / 413 / 10
z dnia 11 lutego 2010 r.

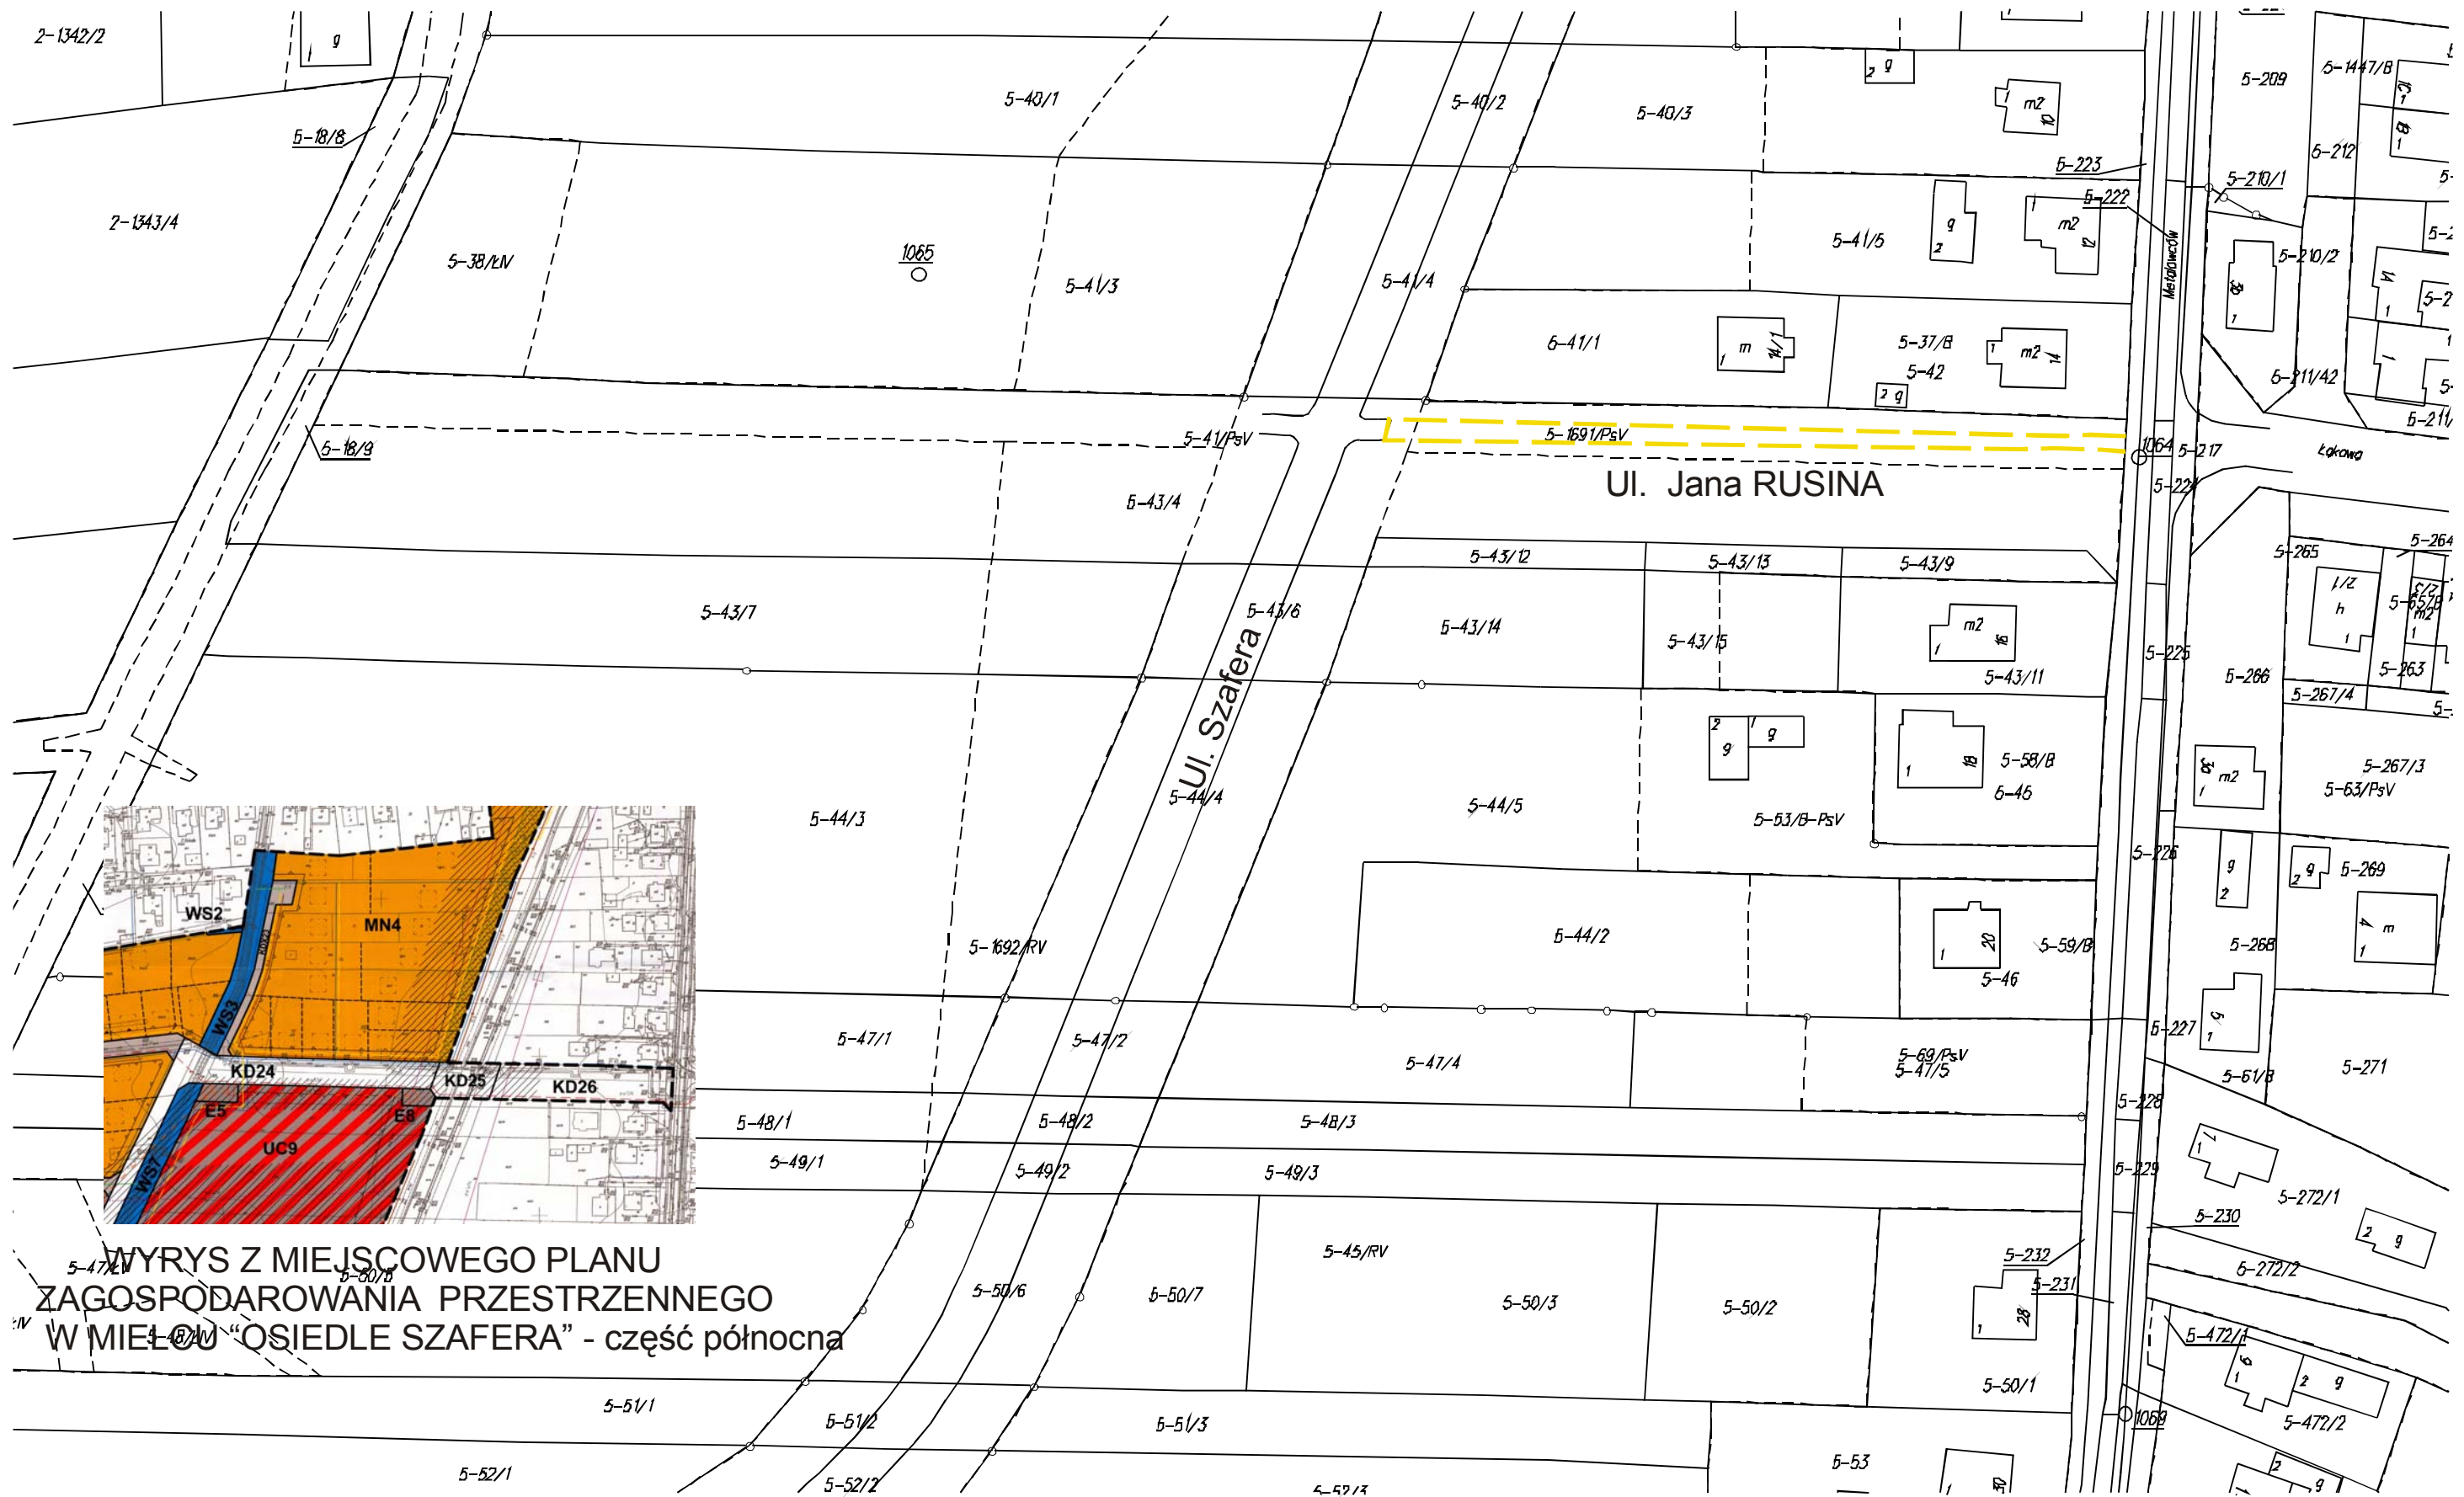

WYRYS Z MIEJSCOWEGO PLANU
ZAGOSPODAROWANIA PRZESTRZENNEGO
W MIELCU "OSIEDLE SZAFERA" - część północna