



PRZEKRÓJ A-A

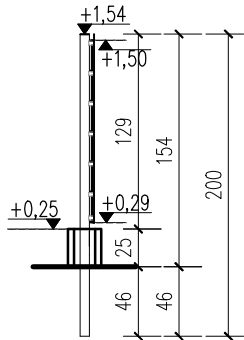

WIDOK - FRAGMENT OGRODZENIA

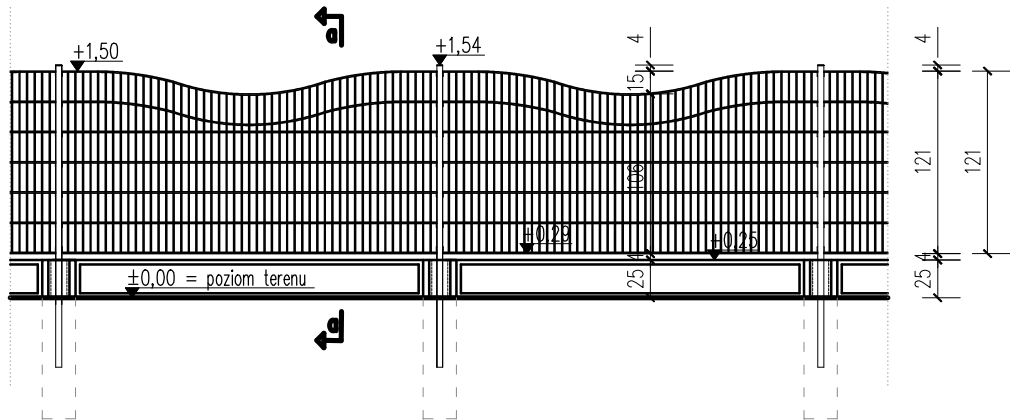

PANEL KRATOWY OGRODZENIOWY

Panel zgrzewany z prętów stalowych (poziomych podwójnych i pionowych pojedynczych).

Średnica drutu poziomego (podwójny): 2 x 8 [mm].

Średnica drutu pionowego: 6 [mm].

Wymiar oczek prostych: 50 x 200 [mm].

Szerokość panela: 2500 [mm].

Zakończenie od góry drutami pionowymi w kształcie fali.

Wysokość panela 1210 [mm].

SŁUPEK OGRODZENIOWY

Przekrój słupa 60x40, wysokość słupa – 2 m (lub zgodnie z zaleceniami producenta). Słupy przygotowane do montażu paneli z drutów pionowych pojedynczych i poziomych podwójnych. Posiadają zamontowane za pomocą nitonakrętek uchwyty montażowe.

Montaż panela do uchwytu przy użyciu stalowej listwy (płaskownik).

Słupek od góry zabezpieczony ochronnym kapturkiem zapobiegającym zalewaniu wodą deszczową.

Kompletne akcesoria montażowe z elementami ze stali nierdzewnej.

PODMURÓWKA

OGRODZENIE MONTAŻĄ ZA POMOCĄ PODMURÓWKI SYSTEMOWEJ ZGODNIE Z WYTYCZNYMI PRODUCENTA.

ELEMENTY PODMURÓWKI:

1/deska podmurówki profilowana, jednostronna

wys.-25cm

szer.-ok. 240cm

grubość-5,5cm

2/łącznik podmurówki przelotowy

wys.-25cm

szer.-22cm

grubość-16,5cm

3/łącznik podmurówki narożny

wys.-25cm

szer.-22cm

grubość-22cm

Przebieg montażu ogrodzenia na podmurówce systemowej:


- wykonanie wykopów pod słupy na głębokość min. 80 cm
- betonowanie wykopów (beton min. B15)
- osadzenie słupów w betonie, pionowanie słupów
- ustawienie łączników betonowych na betonie
- opcjonalnie montaż ceowników do słupa
- ustawienie deski podmurówki pomiędzy kolejnymi słupami

UWAGI:

ELEMENTY BETONOWE MUSZĄ BYĆ ZAZBROJONE METALOWYMI PRĘTAMI. DŁUGOŚĆ DESKI PODMURÓWKI W PRZYPADKU KRÓTKICH SEGMENTÓW OGRODZENIA MOŻNA DOSTOSOWAĆ POPRZEC DOCIĘCIĘ ZA POMOCĄ TARCZY DIAMENTOWEJ.

SZEROKOŚĆ PODMURÓWKI DOBRAĆ STOSOWANIE DO SZEROKOŚCI PANELI OGRODZENIOWYCH ORAZ ROZSTAWU SŁUPKÓW OGRODZENIOWYCH.

RYSUNEK ROZPATRYWAĆ Z RYSUNKAMI BRANŻOWYMI I OPISEM

 ARCHISSTUDIO PROJEKT	MGR INŻ. ARCH. DOROTA HAMALA-LIS UL.GWOŹDZIOWSKIEGO 4, 39-300 MIELEC adres koresp.: UL. STAFFA 2/12 TEL.17 788-10-58, 515-123-789	NAZWA RYSUNKU: OGRODZENIE – WIDOKI, PRZEKROJE BRANŻA ARCHITEKTURA
	NAZWA, ADRES OBIEKTU, NR DZIAŁEK: ROBOTY BUDOWLANE NIEMYGAJĄCE POZWOLENIA NA BUDOWĘ, POLEGAJĄCE NA: 1. Zagospodarowaniu ogrodu przedszkolnego przy Przedszkolu Miejskim nr 16 (tj. wymiana/budowa ogrodzenia, budowa obiektów małej architektury (płace zabaw, aleki, projekt zieleni, urządzenia zabawowe i komunalne) 2. Budowie boiska do piłki nożnej z nawierzchnią ze sztucznej trawy wraz z ogrodzeniem, piłkochwyłtami, oświetleniem, monitoringiem, odwodnieniem 3. Utwardzeniu powierzchni gruntu przy boisku wraz z odwodnieniem NA DZIAŁKACH NR 105, 90/39, 90/42 W MIELECU PRZY ULICY CHAŁUBIŃSKIEGO (OBRĘB: 5_SMOCZKA, JEDN.EWID.:181101_1 MIELEC)	
INWESTOR: GMINA MIEJSKA MIELEC UL. ŻEROMSKIEGO 26, 39-300 MIELEC		NR RYS.: 7
OPRACOWAŁ(A): mgr inż. arch. Dorota Hamala-Lis Rz/A – 07/06 uprawnienia budowlane do projektowania w specjalności architektonicznej bez ograniczeń		
OPRACOWAŁ(A): inż. arch. kraj. Joanna Hyjek-Wyściepek	DATA: KWIECIEŃ 2017	SKALA: 1:50