


UWAGI:

- RYSUNEK ROZPATRYWAĆ Z RYSUNKAMI BRANŻOWYMI I OPISEM
- WSZYSTKIE WYMIARY NALEŻY SPRAWDZIĆ NA BUDOWIE
- WSKAZANE ROZWIĄZANIA MATERIAŁOWE I SYSTEMOWE STANOWIĄ ROZWIĄZANIA ORIENTACYJNE. ISTNIEJE MOŻLIWOŚĆ ZASTOWANIA ROZWIĄZAŃ ZAMIENNYCH-RÓWNOWAŻNYCH (pod względem parametrów jakościowych i technicznych) PO UPRZEDNIM UZYSKANIU ZGODY GŁÓWNEGO PROJEKTANTA
- IZOLACJE PRZECIWWILGOCIOWE I PRZECIWWODNE NALEŻY WYWINĄĆ NA ŚCIANĘ
- PRZED ZAMÓWIENIEM STOLARKI NALEŻY PRZEPROWADZIC OBIAR OTWORÓW "Z NATURY"
- WSZELKIE ROBOTY BUDOWLANE I INSTALACYJNE NALEŻY PROWADZIC ZGODNIE ZE SZTUKĄ BUDOWLANĄ ORAZ ZACHOWANIEM OBOWIĄZUJĄCYCH WARUNKÓW TECHNICZNYCH; POD NADZOREM OSÓB DO TEGO UPOWAŻNIONYCH LEGITYMUJĄCYCH SIĘ STOSOWNYMI UPRAWNIENIAMI BUDOWLANYMI

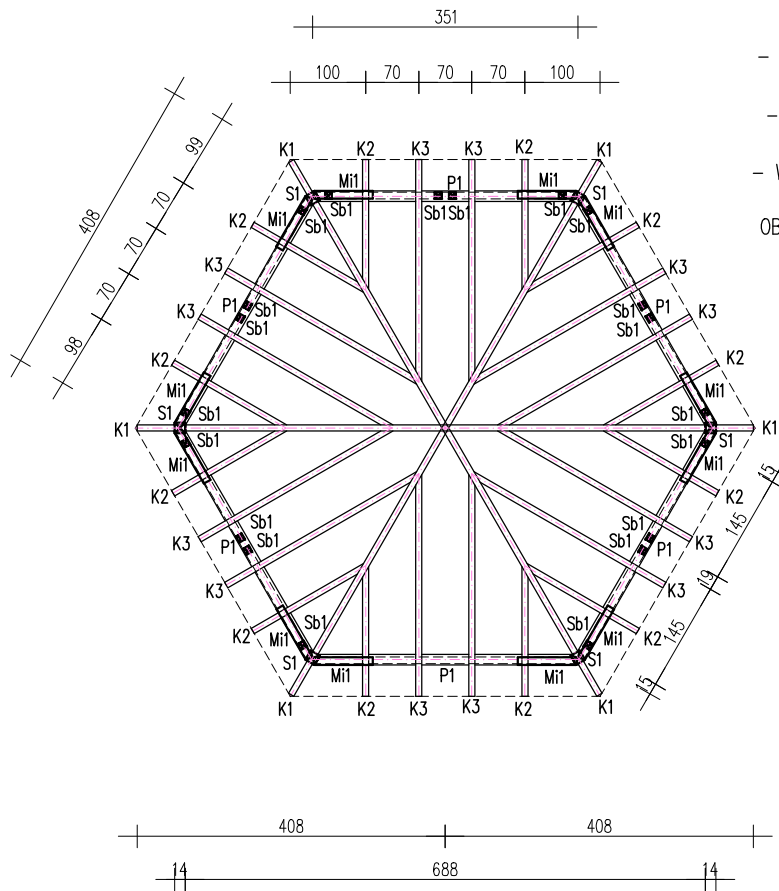

- K1-KROKIEW-8x16cm - szt.6-dł.408,0cm  
 K2-KROKIEW-8x16cm - szt.12-dł.173,0cm  
 K3-KROKIEW-8x16cm - szt.12-dł.294,0cm  
 P1-PLATEW-14x14cm - szt.2-dł.354,0cm  
 S1-SŁUPEK-14x14cm - szt.6-dł.218,0cm  
 Mi1-MIECZ-10x10cm - szt.12-dł.76,0cm  
 Sb1-SŁUPEK BARIERKI-9x9cm - szt.20-dł.67,0cm  
 Pb1-POPZRZECZKA BARIERKI-9x9cm - szt.20-dł.150,0cm

 <b>ARCHISSTUDIO PROJEKT</b>	MGR INŻ. ARCH. DOROTA HAMALA-LIS UL.GWOŹDZIOWSKIEGO 4, 39-300 MIELEC adres do koresp.:ul. Staffa 2/12 TEL.515-123-789		NAZWA RYSUNKU: <b>ELEMENTY MAŁEJ ARCH. - ALTANA</b> BRANŻA <b>ARCHITEKTURA</b>
	NAZWA, ADRES OBIEKTU, NR DZIAŁEK: ROBOTY BUDOWLANE NIEWYMAGAJĄCE POZWOLENIA NA BUDOWĘ POLEGAJĄCE NA: 1. Zagospodarowaniu ogrodu przedszkolnego przy Przedszkolu Miejskim nr 16 (tj. wymiana/budowa ogrodzenia, budowa obiektów małej architektury (place zabaw, alejki, projekt zieleni, urządzenia zabawowe i komunalne)) 2. Budowie boiska do piłki nożnej z nawierzchnią ze sztucznej trawy wraz z ogrodzeniem, piłkochwyłtami, oświetleniem, monitoringiem, odwodnieniem 3. Utwardzeniu powierzchni gruntu przy boisku wraz z odwodnieniem NA DZIAŁKACH NR 105, 90/39, 90/42 W MIELCU PRZY ULICY CHAKUBIŃSKIEGO (OBRĘB: 5_SMOCZKA, JEDN.E.MID.:181101_1 MIELEC)		
INWESTOR: GMINA MIEJSKA MIELEC UL. ŻEROMSKIEGO 26, 39-300 MIELEC			BRANŻA <b>ARCHITEKTURA</b>
PROJEKTANT: mgr inż. arch. Dorota Hamala-Lis Rz/A - 07/06			
OPRACOWAŁ(a): inż. arch. kraj. Joanna Hyjek-Wyštepek	DATA: kwiecień 2017	SKALA: 1:100	NR RYS.: 4