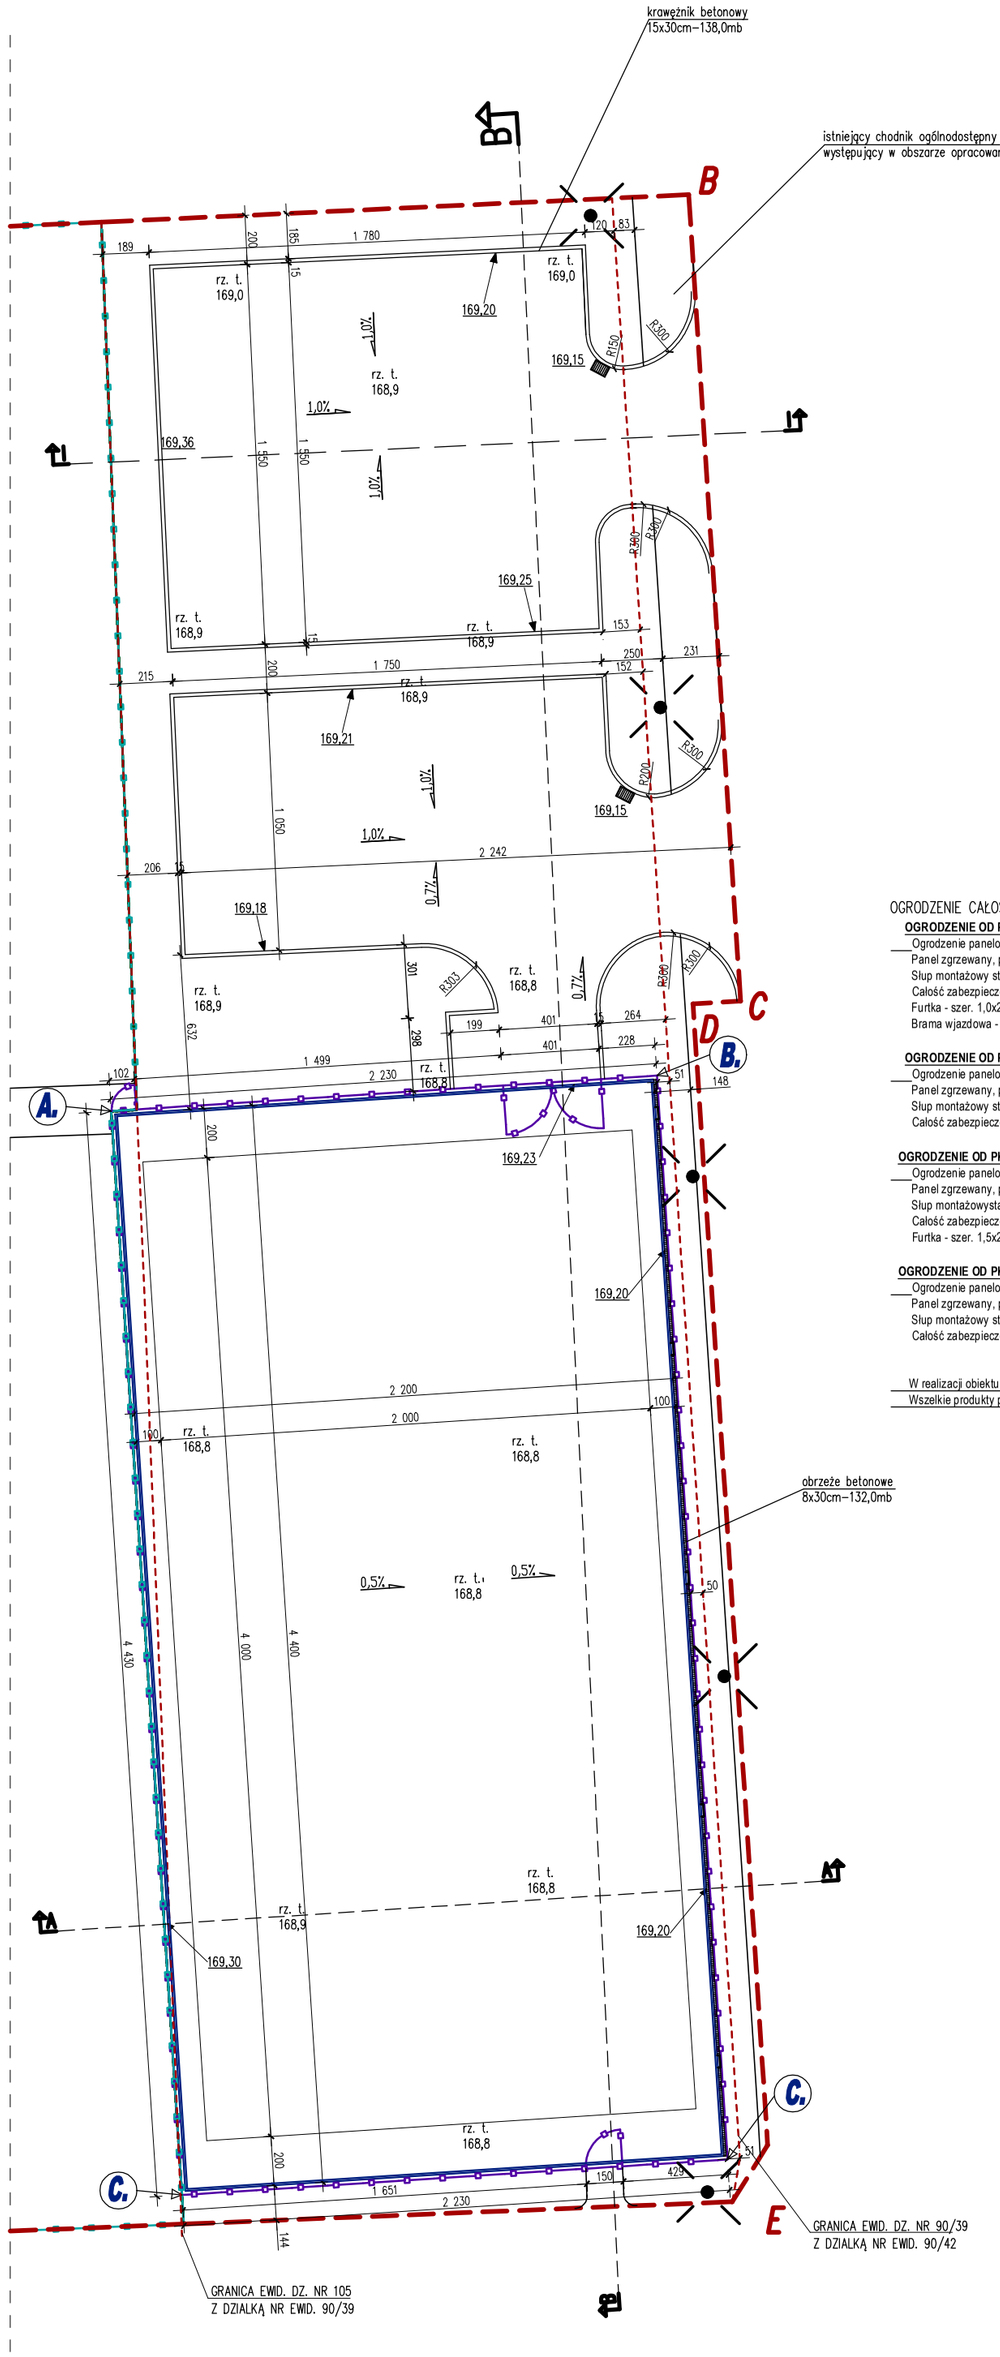

UWAGI:
- RYSUNEK ROZPATRYWAĆ Z RYSUNKAMI BRANŻOWYMI I OPISEM
- WSZYSTKIE WYMIARY NALEŻY SPRAWDZIC NA BUDOWIE
- WSKAZANE ROZWIĄZANIA MATERIAŁOWE I SYSTEMOWE STANOWIĄ ROZWIĄZANIA ORIENTACYJNE. ISTNIEJE MOŻLIWOŚC ZASTOWANIA ROYWIĄZAŃ ZAMIENNYCH–RÓWNOWAŻNYCH (pod względem parametrów jakościowych i technicznych) PO UPRZEDNIM UZYSKANIU ZGODY GŁÓWNEGO PROJEKTANTA
- IZOLACJE PRZECIWWILGOCIOWE I PRZECIWWODNE NALEŻY WYWINĄĆ NA ŚCIANĘ
- PRZED ZAMÓWIENIEM STOLARKI NALEŻY PRZEPROWADZIC OBMIAR OTWORÓW "Z NATURY"
- WSZELKIE ROBOTY BUDOWLANE I INSTALACYJNE NALEŻY PROWADZIC ZGODNIE ZE SZTUKĄ BUDOWLANĄ ORAZ ZACHOWANIEM OBOWIĄZUJĄCYCH WARUNKÓW TECHNICZNYCH; POD NADZOREM OSÓB DO TEGO UPOWAŻNIONYCH LEGITYMUJĄCYCH SIĘ STOSOWNYMI UPRAWNIENIAMI BUDOWLANYMI

OGRODZENIE CAŁOŚĆ – DŁUGOŚĆ ok.133,2mb

OGRODZENIE OD PKT. A DO PKT. B - DŁUGOŚĆ ok. 22,30 mb
Ogrodzenie panelowe o wysokości 2,5m w rozstawie słupów ok. 2,5m, powyżej piłkochwyty do wysokości 6 m.
Panel zgrzewany, prosty 8/6/8, oko 50x200mm zastosowany do wysokości ok. 2,5 m.
Słup montażowy stalowy, profil 80x80x4mm, wys. nad poziom terenu - 6 m, zagłębienie zgodnie z zaleceniami producenta
Całość zabezpieczona antykorozyjnie; ocynkowana ogniowa+ malowanie proszkowe w kolorze zielonym (RAL 6005)
Furtka - szer. 1,0x2,5 bez zamknięcia zewnętrznego, zlokalizowana w północno-zachodnim narożniku ogrodzenia
Brama wjazdowa - szer. 4,0x2,5 bez zamknięcia zewnętrznego, zlokalizowana od strony północnej.

OGRODZENIE OD PKT. B DO PKT. C - DŁUGOŚĆ ok. 44,30 mb
Ogrodzenie panelowe o wysokości 2,5m w rozstawie słupów ok. 2,5m, powyżej piłkochwyty do wysokości 6 m.
Panel zgrzewany, prosty 8/6/8, oko 50x200mm zastosowany do wysokości ok. 2,5 m.
Słup montażowy stalowy, profil 80x80x4mm, wys. nad poziom terenu - 6 m, zagłębienie zgodnie z zaleceniami producenta
Całość zabezpieczona antykorozyjnie; ocynkowana ogniowa+ malowanie proszkowe w kolorze zielonym (RAL 6005)

OGRODZENIE OD PKT. C DO PKT. D - DŁUGOŚĆ ok. 22,30 mb
Ogrodzenie panelowe o wysokości 2,5m w rozstawie słupów ok. 2,5m, powyżej piłkochwyty do wysokości 6 m.
Panel zgrzewany, prosty 8/6/8, oko 50x200mm zastosowany do wysokości ok. 2,5 m.
Słup montażowystalowy, profil 80x80x4mm, wys. nad poziom terenu - 6 m, zagłębienie zgodnie z zaleceniami producenta
Całość zabezpieczona antykorozyjnie; ocynkowana ogniowa+ malowanie proszkowe w kolorze zielonym (RAL 6005)
Furtka - szer. 1,5x2,5 bez zamknięcia zewnętrznego, zlokalizowana od strony południowej

OGRODZENIE OD PKT. D DO PKT. A - DŁUGOŚĆ ok. 44,30 mb
Ogrodzenie panelowe o wysokości 2,5m w rozstawie słupów ok. 2,5m, powyżej piłkochwyty do wysokości 6 m.
Panel zgrzewany, prosty 8/6/8, oko 50x200mm zastosowany do wysokości ok. 2,5 m.
Słup montażowy stalowy, profil 80x80x4mm, wys. nad poziom terenu - 6 m, zagłębienie zgodnie z zaleceniami producenta
Całość zabezpieczona antykorozyjnie; ocynkowana ogniowa+ malowanie proszkowe w kolorze zielonym (RAL 6005)

W realizacji obiektu można stosować materiały zamienne o parametrach równoważnych nie gorszych od wskazanych.
Wszelkie produkty powinny posiadać dopuszczenia do stosowania na terenie RP i posiadać Aprobatę Techniczną.

PROJEKT ZAGOSPODAROWNIA DZIAŁKI NR EWID. 105, 90/39, 90/42

położonej w m. Mielec (obręb: 5_Smoczka)

A–....–D — działka nr ewid. 105, 90/39, 90/42 – jako linie rozgraniczające dla przedmiotowej inwestycji

wejścia do budynku

wjazdy na teren działki/inwestycji

wejścia na teren działki/inwestycji

ZABUDOWA

istniejąca zabudowa
1 – BUDYNEK PRZEDSZKOLA
2 – BUDYNEK GOSPODARCZY

istniejąca zabudowa na działkach sąsiednich

1% 1,0% — projektowane spadki poprzeczne

170,60 — projektowane rzędne terenu

rz. t. 170,60 — istniejące rzędne terenu

krawężnik betonowy 15x30 cm – 138,0 mb

obrzeże betonowe 8x30 cm – 132,0 mb

ZESTAWIENIE PROJEKTOWANYCH I ISTNIEJĄCYCH NAWIERZCHNI
545,00 m² – kostka brukowa, gr. 8 cm, kolor szary
968,00 m² – projektowana nawierzchnia boiska – sztuczna trawa
57,00 m² – istniejący chodnik ogólnodostępny, (kostka brukowa gr. 6 cm) pozostający bez zmian
377,00 m² – projektowany trawnik (trawa z siewu)

UWAGA! PRZY OSTATECZNYM WYTYCZANIU SPADKU NAWIERZCHNI ORAZ WYKONANIU PRAC PRZYGOTOWAWCZYCH W TERENIE NALEŻY PONOWNIE PRZEANALIZOWAĆ I EWENTUALNIE SKORYGOWAĆ PROJEKTOWANE SPADKI W TERENIE

ARCHIS STUDIO PROJEKT
MGR INŻ. ARCH. DOROTA HAMAŁA–LIS
UL.GWOŹDZIOWSKIEGO 4, 39–300 MIELEC
adres do koresp.:ul. Staffa 2/12
TEL.515–123–789

NAZWA RYSUNKU: RZUT BOISKA, TERENU UTWARDZONEGO–SPADKI, WYMIARY NAWIERZCHNIE, ROZPLANOWANIE OGRODZENIA

NAZWA, ADRES OBIEKTU, NR DZIAŁEK:
ROBOTY BUDOWLANE NIEWYMAGAJĄCE POZWOLENIA NA BUDOWĘ, POLEGAJĄCE NA:
1. Zagospodarowaniu ogrodu przedszkolnego przy Przedszkolu Miejskim nr 16 (t.j. wymiana/budowa
ogrodzenia, budowa obiektów małej architektury (place zabaw, alejki, projekt zieleni, urządzenia
zabawowe i komunalne))
2. Budowie boiska do piłki nożnej z nawierzchnią ze sztucznej trawy wraz z ogrodzeniem, piłkochwytami,
oświetleniem, monitoringiem, odwodnieniem
3. Utwardzeniu powierzchni gruntu przy boisku wraz z odwodnieniem
NA DZIAŁKACH NR 105, 90/39, 90/42 W MIELCU PRZY ULICY CHAŁUBIŃSKIEGO (OBRĘB: 5_SMOCZKA, JEDN.EWID.:181101_1 MIELEC)

INWESTOR:
GMINA MIEJSKA MIELEC
UL. ŻEROMSKIEGO 26, 39–300 MIELEC

PROJEKTANT:
mgr inż. arch. Dorota Hamala–Lis
Rz/A – 07/06

OPRACOWAŁ:	DATA:	SKALA:	NR RYS.:
inż. arch. kraj. Joanna Hyjek–Występek	KWIECIEŃ 2017	1:250	A1

Zabrania się kopiowania projektu i jakiejkolwiek jego części bez zgody autora. Projekt nie może być przekazywany, sprzedawany lub udostępniany bez zgody autora.