


UWAGI:


- RYSUNEK ROZPATRYWAĆ Z RYSUNKAMI BRANŻOWYMI I OPISEM
- WSZYSTKIE WYMARY NALEŻY SPRAWDZIĆ NA BUDOWIE
- WSKAZANE ROZMAZANIA MATERIAŁOWE I SYSTEMOWE STANOWIĄ ROZMAZANIA ORIENTACYJNE. ISTNIEJE MOŻLIWOŚĆ ZASTOWANIA ROZYMAZAN ZAMIENNYCH-RÓWNOWAZNYCH (pod względem parametrów jakościowych i technicznych) PO UPRZEDZIM UZYSKANIU ZGODY GŁÓWNEGO PROJEKTANTA
- IZOLACJE PRZECIWMROZOWE I PRZECIWWODNE NALEŻY WYMIYNAĆ NA ŚCIANE
- PRZED ZAMÓWIENIEM STOLARKI NALEŻY PRZEPROWADZIĆ OBMIAR OTWORÓW "Z NATURY"
- WSZELKIE ROBOTY BUDOWLANE I INSTALACYJNE NALEŻY PROWADZIĆ ZGODNIE ZE SZTUKĄ BUDOWLANĄ ORAZ ZACHOWANIE OBOWIĄZUJĄCYCH WARUNKÓW TECHNICZNYCH; POD NADZOREM OSÓB DO TEGO UPOWAŻNIONYCH LEGITYMUJĄCYCH SIĘ STOSOWNYMI UPRAWNIENIAMI BUDOWLANYMI

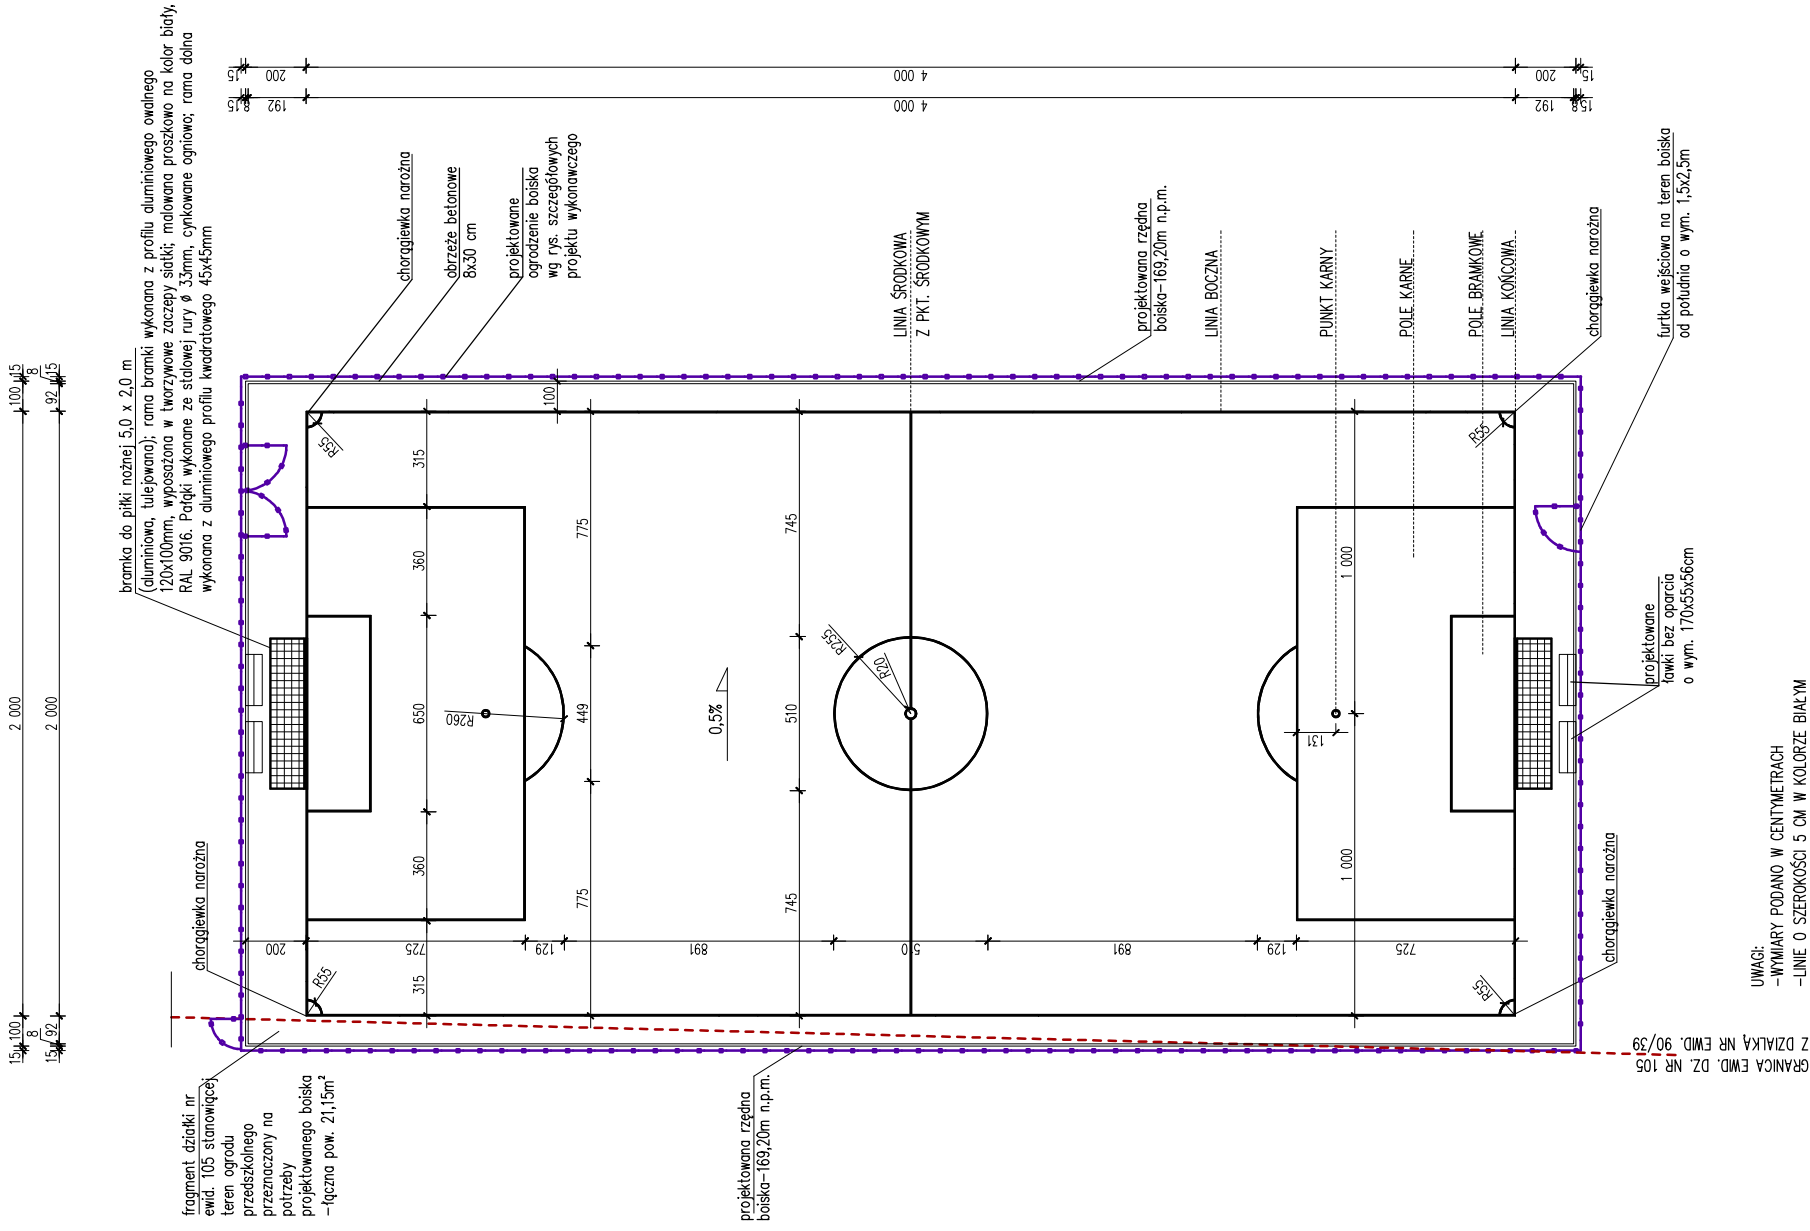

- UWAGI:
- WYMARY PODANO W CENTYMETRACH
 - LINIE O SZEROKOŚCI 5 CM W KOLORZE BIAŁYM
 - OSTATECZNA LOKALIZACJE LANEK W OBRĘBIE BOISKA NALEŻY UZGODNIĆ Z INWESTOREM NA ETAPIE WYKONANIA
 - PRZEKROJE PRZEZ WARSTWY BOISKA I PROJEKTOWANE RZĘDNE WG RYSUNKÓW SZCZEGÓLOWYCH PROJ. WYKONAWCZEGO (PRZEKROJ A-A, B-B)

nowierchnia boiska
TRAWA SYNTETYCZNA - kolor: zielony ciemny

BOISKO DO GRY W PIŁKĘ NOŻNĄ - KOLORYSTYKA

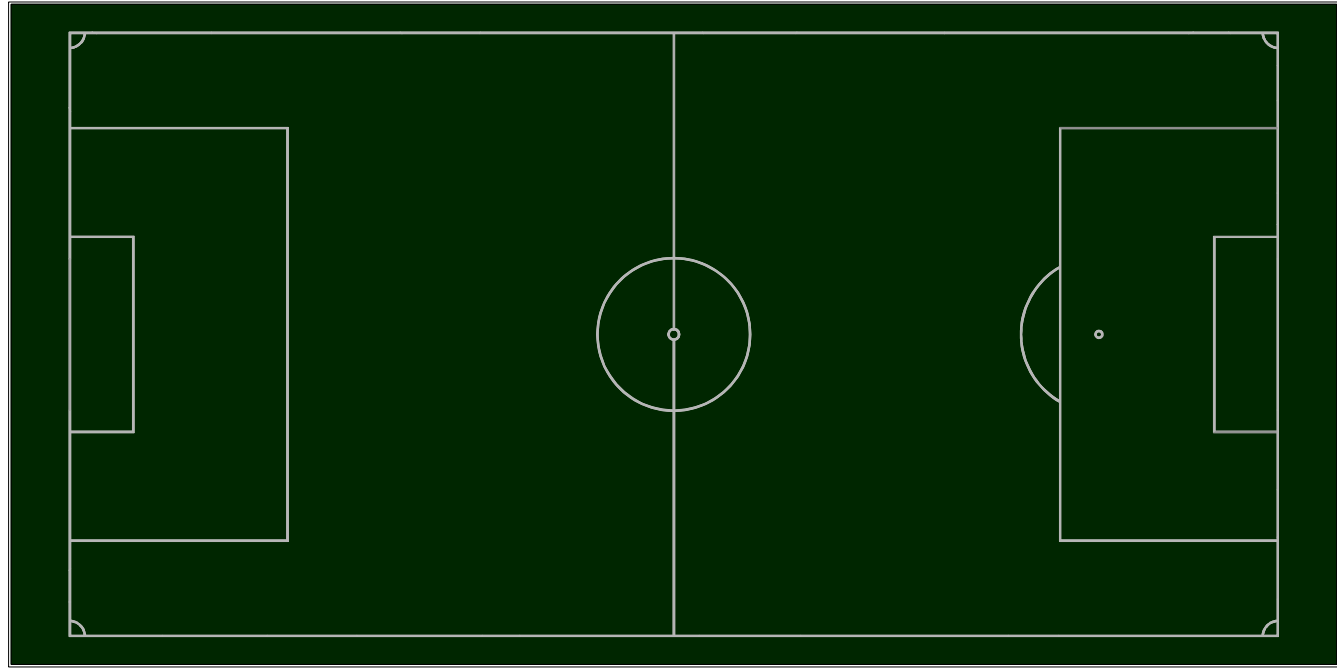

BOISKO DO GRY W PIŁKĘ NOŻNĄ - OLINIOWANIE

	MR INŻ. ARCH. DOROTA HAMAŁA-LIS UL. POWIĄZOWSKIEGO 4, 39-300 MIELEC adres do koresp.: ul. Stefka 2/12 TEL. 515-123-789
	NAZWA, ADRES, OBIEKTU, NR DZIAŁEK: ROBOTY BUDOWLANE NIEMAGAJĄCE POZWOLENIA NA BUDOWĘ, POLEGAJĄCE NA: 1. Zagospodarowaniu ogrodu przedszkolnego przy Przedszkolu Miejskim nr 16 (tj. wymiana/budowa ogrodzenia, budowa obiektów małej architektury (płace zabaw, alejki, projekt zieleni, zabawowe i komunalne)) 2. Budowie boiska do piłki nożnej z nowierchnią ze sztucznej trawy wraz z ogrodzeniem, piłkochwyłami, oświetleniem, monitorinżem, odwodnieniem 3. Utwardzeniu powierzchni gruntu przy boisku wraz z odwodnieniem NA DZIAŁKACH NR 105, 90/39, 90/42 W MIEJSCU PRZY ULICY CHALUBIŃSKIEGO (OBRĘB 5-SMOCZKA, JEK. EMD: 181101_1 MIELEC)
INWESTOR: GMINA MIEJSKA MIELEC UL. ŻEROMSKIEGO 26, 39-300 MIELEC	
PROJEKTANT: mgr inż. arch. Dorota Hamada-Lis Rz/A - 07/06	
OPRACOWAŁ: inż. arch. kraj. Joanna Hysiek-Wyśleppek	
DATA: KWIECIEŃ 2017	
SKALA: 1:250	
NR RYS.: A2	

NAZWA RYSUNKU:
RZUT BOISKA-ROZKŁAD LINII I URZĄDZEŃ, KOLORYSTYKA