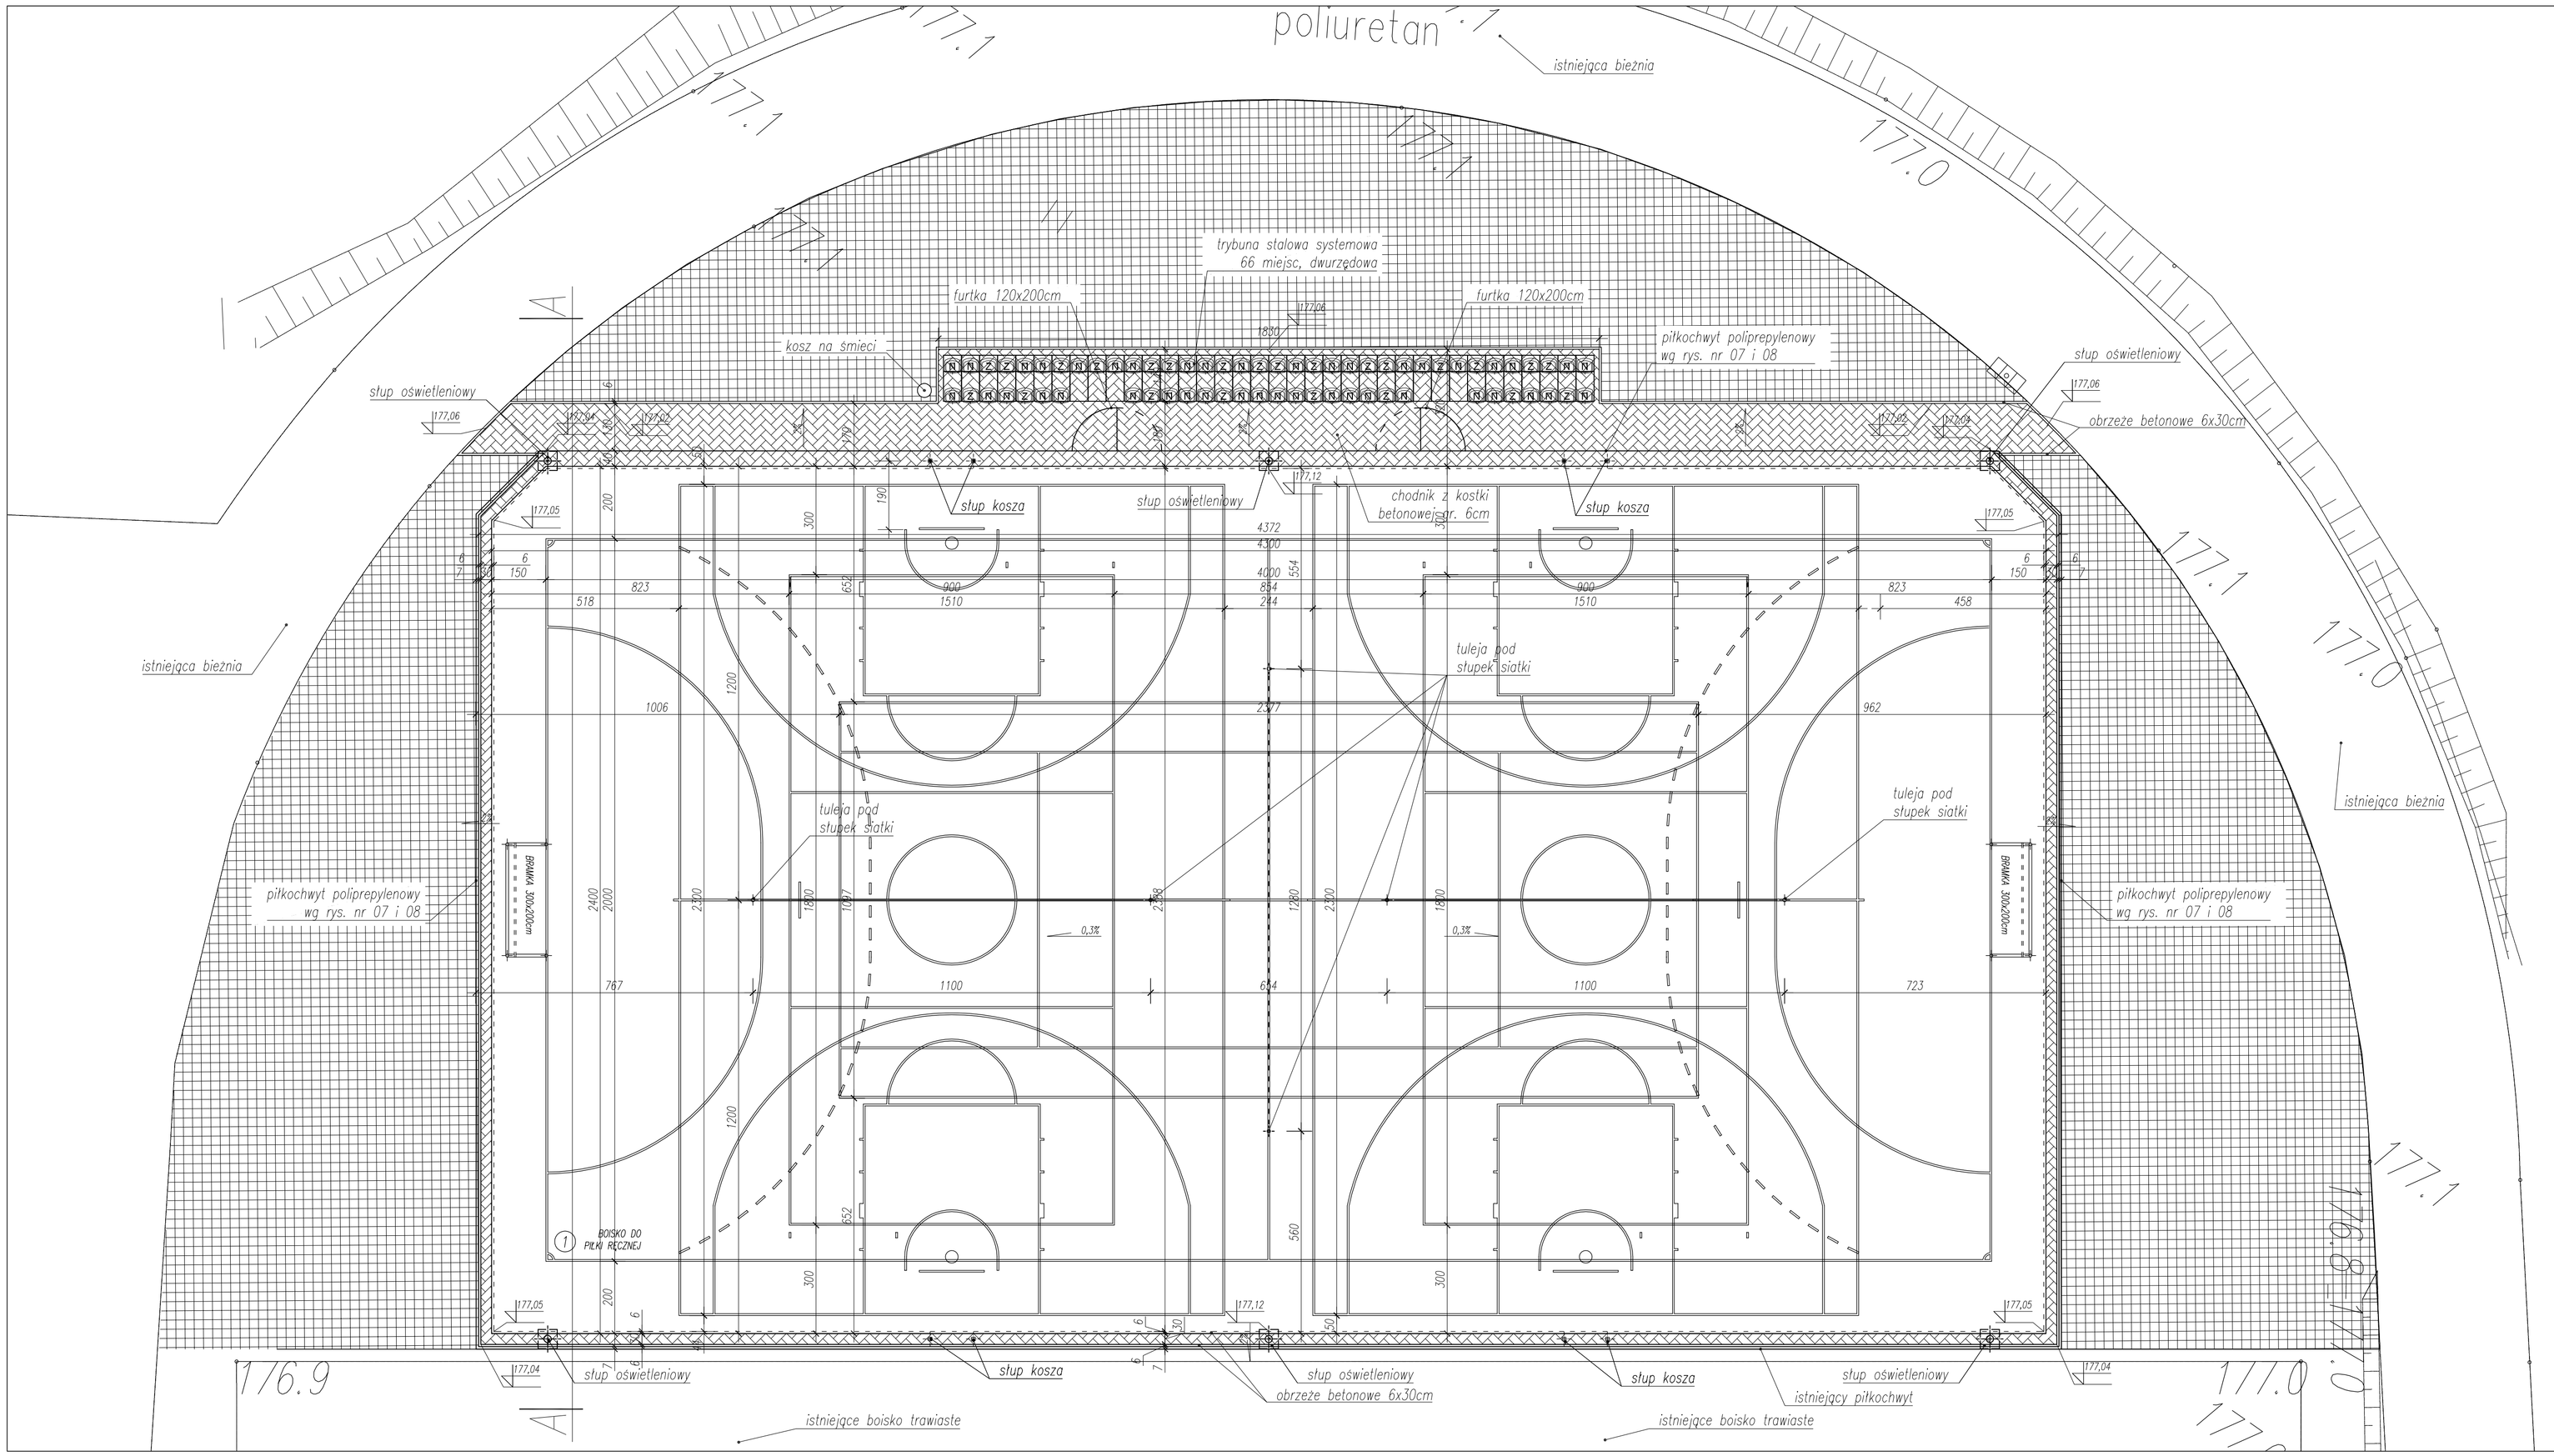

LEGENDA:

- CHODNIK Z KOSTKI BETONOWEJ GR. 6cm
- NAWIERZCHNIA Z KOSTKI BET. GR. 6cm (II etap)

N – KRZESEŁKO KOLORU NIEBIESKIEGO

Z – KRZESEŁKO KOLORU ŻÓŁTEGO

Funkcja	Imię i nazwisko	Nr uprawnień	Podpis
Projektował konstr-bud:	mgr inż. Mieczysław Radomski	559/78	
Opracował:	mgr inż. Szymon Kita		
Lokalizacja:	Mielec, ul. Warszawska działka nr 1097/2		

Primtech Szymon Kita
tel: 506-340-000
www.primtech.pl

Nazwa projektu/Obiekt:
Boisko wielofunkcyjne ze sztuczną nawierzchnią poliuretanową do piłki ręcznej, siatkówki, koszykówki, tenisa ziemnego i badmintona zlokalizowanego na terenie obiektów MOSiR "Gryf" w Mielcu przy ul. Warszawskiej za eurobaiskiem – pole „D"

Inwestor:
Gmina Miejska Mielec
ul. Żeromskiego 26
39-300 Mielec

Nazwa rysunku:
Rzut boiska wielofunkcyjnego

Faza projektu: Projekt budowlano-wykonawczy

Nr rysunku: A-01

Nr egz.:

Data: kwiecień 2016r.

Skala: 1:100

Korzystanie z rozwiązań technicznych zawartych w niniejszym projekcie, w zakresie przekraczającym ustalenia umowy na opracowanie dokumentacji, wymaga pisemnego zezwolenia: PRIMTECH Szymon Kita