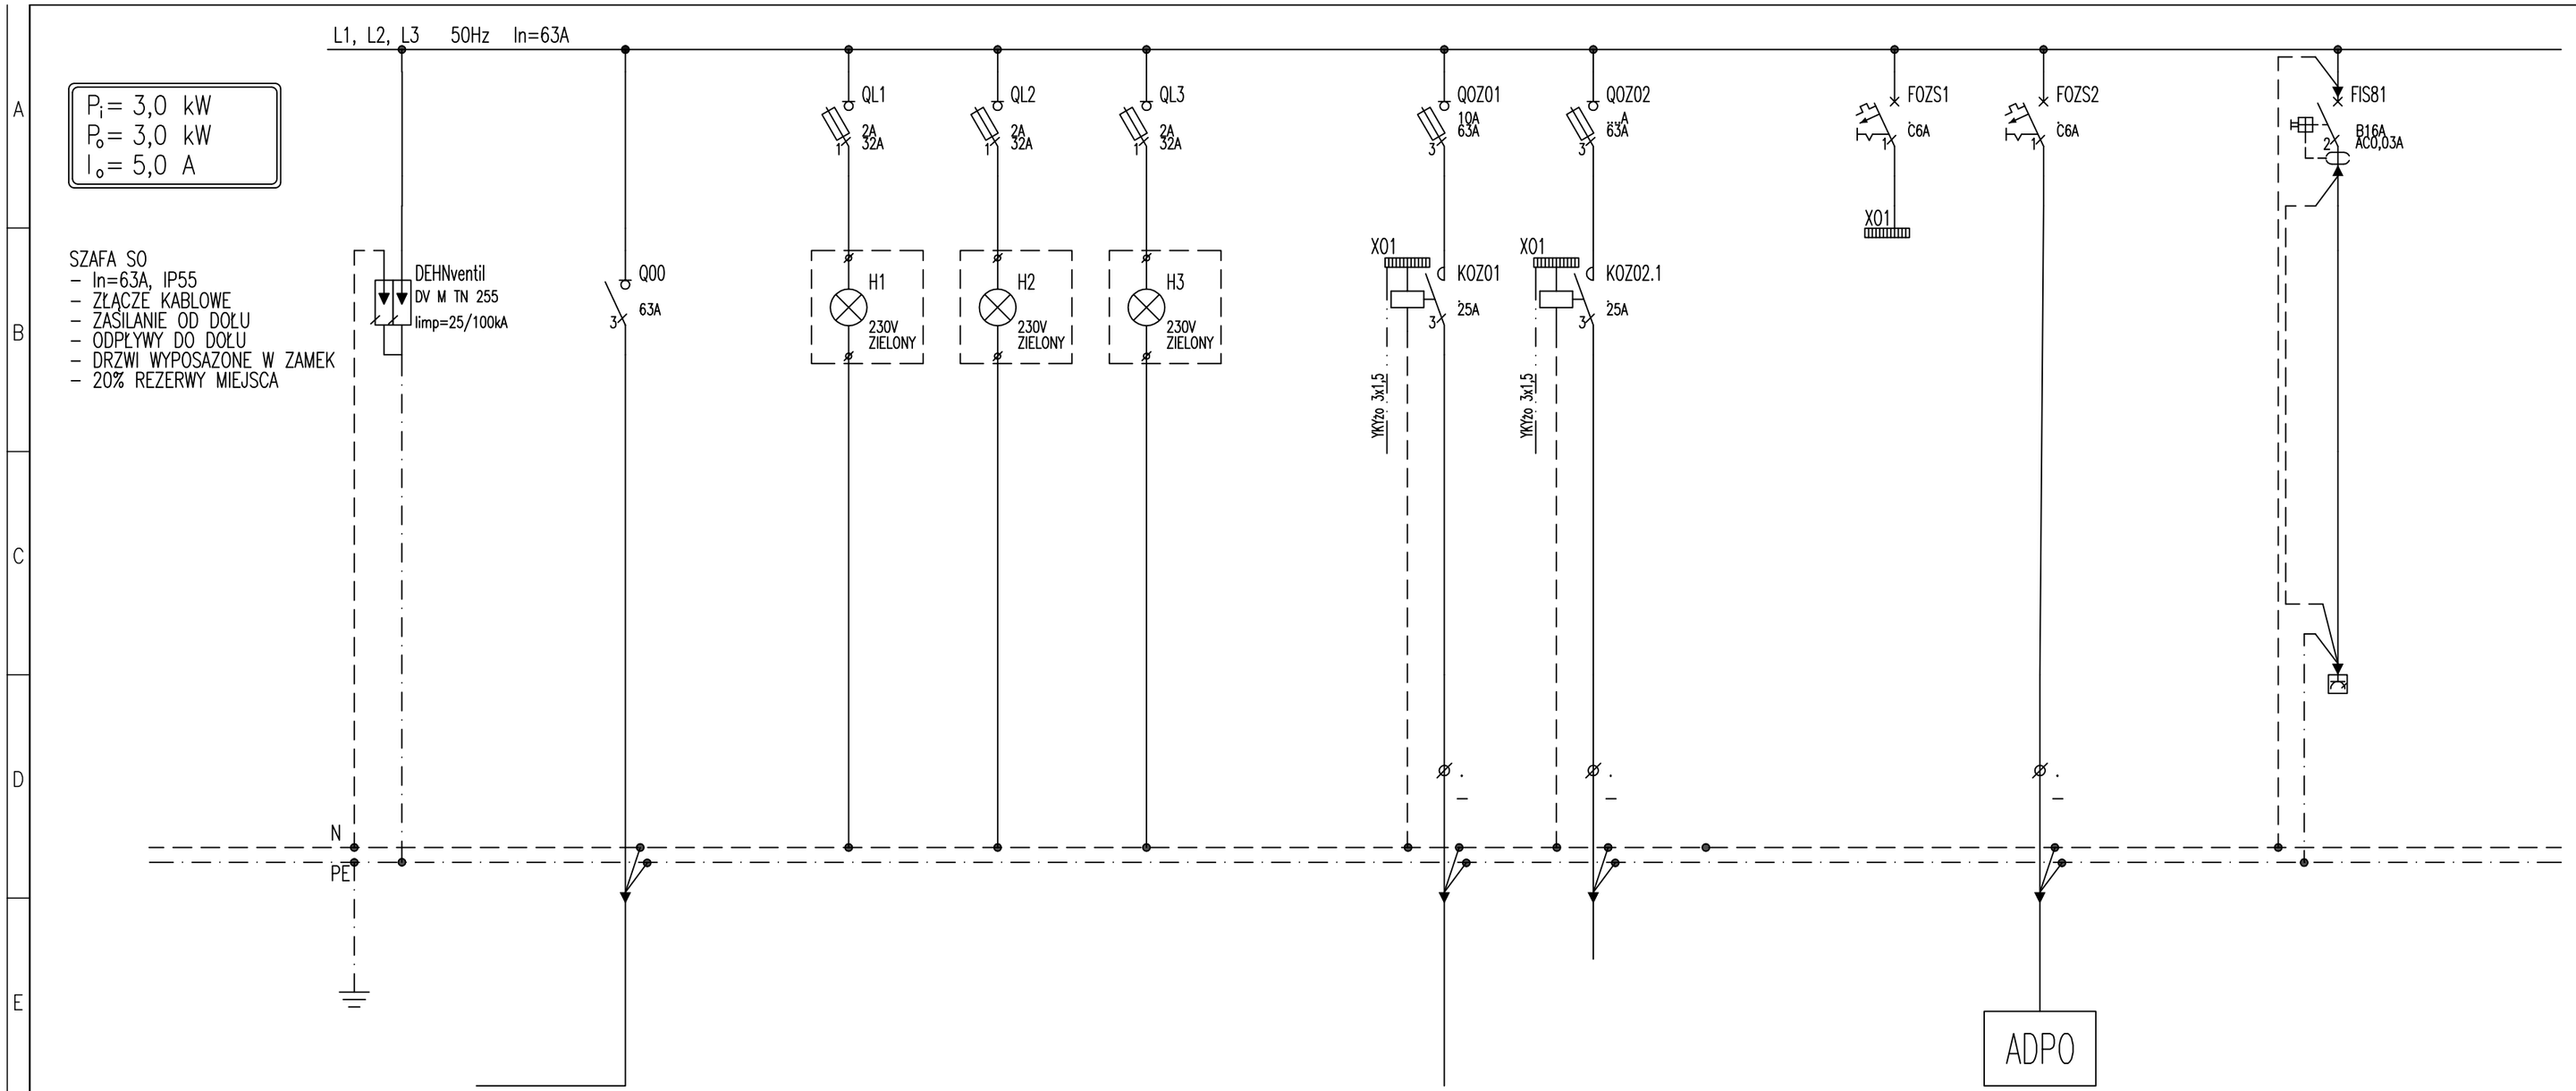

NR OBWODU/No.CIRCUIT	SO/F0	SO/Q00	SO/L1	SO/L2	SO/L3		SO/FOZ01	SO/FOZ02		SO/FOS1	SO/FOS2		R–P/FS81	
TYP KABLA/CABLE TYPE							YKYżo 5x6				YKYżo 3x1,5		YDYżo 3x2,5	
MOC/POWER														
OPIS DESCRIPTION	OGRANICZNIK PRZEPIĘĆ TYP1 KOMBINOWANY	ZASILANIE	KONTROLA NAPIĘCIA	KONTROLA NAPIĘCIA	KONTROLA NAPIĘCIA		OŚWIETLENIE ZEWNĘTRZNE BOISKO	REZERWA		OŚWIETLENIE STEROWANIE	ZASIALNIE AUTOMATU DO POBORU OPŁAT		GNIAZDA OGÓLNE W SZAFIE SO	

Napięcie sieci: 400/230V ; 50Hz
Układ sieci TN–C–S
System ochrony p.porażeniowej:
SAMOCZYNNE SZYBKIE WYŁĄCZENIE

PRIMTECH
Szymon Kita
tel: 506–340–000
primtech@op.pl
www.primtech.pl

Funkcja	Imię i nazwisko	Nr uprawnień	Podpis
Projektował inst. elektr:	mgr inż. Paweł Maślanka	SLK/5266/PWOE/14	
Opracował:	mgr inż. Szymon Kita		

Lokalizacja: Mielec, ul. Warszawska działka nr 1097/2

Nazwa projektu/Obiekt: Boisko wielofunkcyjne ze sztuczną nawierzchnią poliuretanową do piłki ręcznej, siatkówki, koszykówki, tenisa ziemnego i badmintona zlokalizowanego na terenie obiektów MOSiR "Gryf" w Mielcu przy ul. Warszawskiej za euroboiskiem – pole „D"

Inwestor: Gmina Miejska Mielec ul. Żeromskiego 26 39–300 Mielec

Nazwa rysunku: Schemat szafy oświetleniowej SO

Faza projektu: Projekt budowlano–wykonawczy

Nr rysunku: E–03

Nr egz.:

Data: kwiecień 2016r.

Skala:

Korzystanie z rozwiązań technicznych zawartych w niniejszym projekcie, w zakresie przekraczającym ustalenia umowy na opracowanie dokumentacji, wymaga pisemnego zezwolenia: PRIMTECH Szymon Kita