MAPA DO CELÓW PROJEKTOWYCH

powstała na bazie mapy zasadniczej
arkusz–7.130.24.14.2.1
województwo: podkarpackie
poziom odniesienia Kronsztadt 86/układ współrzędych prostokątnych płaskich 2000/7
skala 1:500
powiat: Mielec
gm. 181101_1 MIASTO MIELEC
obiekt: 1 – STARE MIASTO; działka nr 1097/2
Mapa aktualna na dzień: 10.06.2016 r.
Integralną część niniejszej mapy stanowi mapa ewidencji gruntów w skali 1:1000
W obszarze opracowania brak służebności gruntowych ujawnionych w księgach wieczystych
L.dz.rob. 81/2016
kerg: G0.6642.1.194.2016
Opracowano na podstawie licencji nr G0.6642.1.194.2016_1811_K05 z dnia 09.06.2016 r.

GEODET
Usługi Geodezyjne
mgr inż. Jakub Żmuda
39-300 Mielec, ul. Polskiego 1/12
NIP: 817-191-68-46, Regon: 180791223
tel. 6586615801

GEODETA UPRAWNIONY
mgr inż. Anna Czerwińska
Uprawnienia GGK nr 22245

Sprawdzono naniesienie projektowych sieci uzbrojenia terenu z dokumentacją znajdującą się w Wydziale Geodezji, Kartografii i Katastru
GZ.6642.492.2016
Z up. STAROSTY
Mrozdeba
Maria Kozdęba
Inspektor

Poświadcza się, że niniejszy dokument został opracowany w wyniku prac pomiarowych i kartograficznych, których rezultaty zostały opatrzone klauzulą wprowadzenia materiałów państwowego zasobu geodezyjnego i kartograficznego
STAROSTA POWIATU MIELECKIEGO
Identyfikator ewidencyjny: P.1811.2016.2129
Data wpisania do ewidencji: 2016-06-16
Z up. STAROSTY
(imię, nazwisko i podpis pracownika)
mgr inż. Iwona Mojek
Inspektor

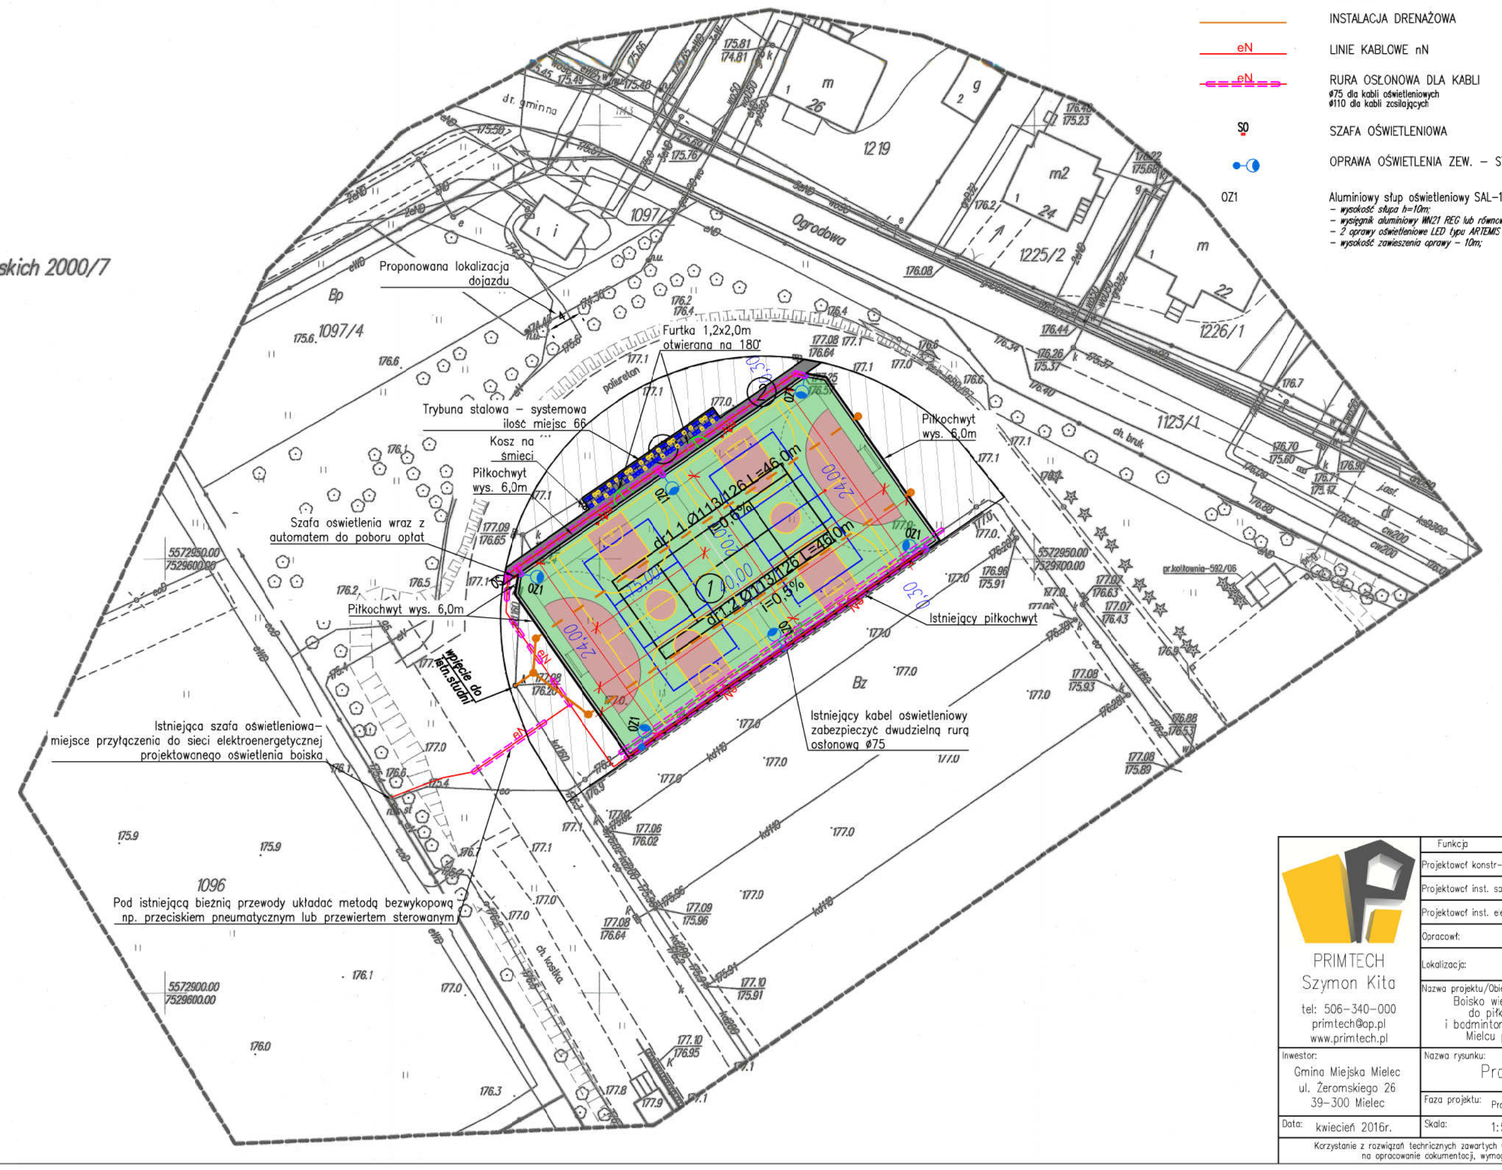

LEGENDA:

- INSTALACJA DRENAŻOWA
- eN — LINIE KABLOWE nN
- eN — RURA OSŁONOWA DLA KABLI ø75 dla kabli oświetleniowych ø110 dla kabli zasilających
- SO — SZAFA OŚWIETLENIOWA
- OZ1 — OPRAWA OŚWIETLENIA ZEW. – STOJĄCA

Aluminiowy słup oświetleniowy SAL–10OM z fundamentem B–71 lub równoważny o parametrach:
- wysokość słupa h=10m;
- wysięgnik aluminiowy WK21 REG lub równoważny;
- 2 oprawy oświetleniowe LED typ: AMTAMS Led 144W 5000k 19500lm IP66 lub równoważne;
- wysokość zawieszenia oprawy – 10m;

LEGENDA:

- PROJEKTOWANE BOISKO WIELOFUNKCYJNE (1)
- PROJEKTOWANE DOJŚCIA (2)
- PROJEKTOWANA TRYBUNA (3)
- POLIURETAN CZERWONY (RAL 3009)
- POLIURETAN ZIELONY (RAL 6003)
- KOSTKA BETONOWA
- KOSTKA BETONOWA – II ETAP

ZESTAWIENIE POWIERZCHNI	
POW. BOISKA	1056,00 m²
POW. CHODNIKÓW PROJ.	132,80 m²

PRIMTECH
Szymon Kita
tel: 506-340-000
primtech@op.pl
www.primtech.pl

Funkcja	Imię i nazwisko	Nr uprawnień	Podpis
Projektowot konstr-bud.	mgr inż. Mieczysław Radomski	559/78	
Projektowot inst. sanit.	mgr inż. Maciej Kwieczny	SLK/2877/PWOS/09	
Projektowot inst. elektr.	mgr inż. Paweł Matlanka	SLK/5266/PWOE/14	
Opracował:	mgr inż. Szymon Kita		
Lokalizacja:	Mielec, ul. Warszawska działka nr 1097/2		

Nazwa projektu/Obiekt:
Boiska wielofunkcyjne ze sztuczną nawierzchnią poliuretanową do piłki ręcznej, siatkówki, koszykówki, tenisa ziemnego i badmintona zlokalizowanego na terenie obiektów MOSiR "Tryt" w Mielcu przy ul. Warszawskiej za eurobaiskiem – pole D"

Inwestor:
Gmina Miejska Mielec
ul. Żeromskiego 26
39-300 Mielec

Nazwa rysunku:
Projekt zagospodarowania terenu

Data: kwiecień 2016r.
Faza projektu: Projekt budowlano-wykonawczy
Skala: 1:500
Nr rysunku: Z–01
Nr ewid.:

Korzystanie z rozwiązań technicznych zawartych w niniejszym projekcie, w zakresie przekraczającym ustalenia umowy na opracowanie dokumentacji, wymaga pisemnego zezwolenia PRIMTECH Szymon Kita