


# PLAN LINII OŚWIETLENIA ULICZNEGO

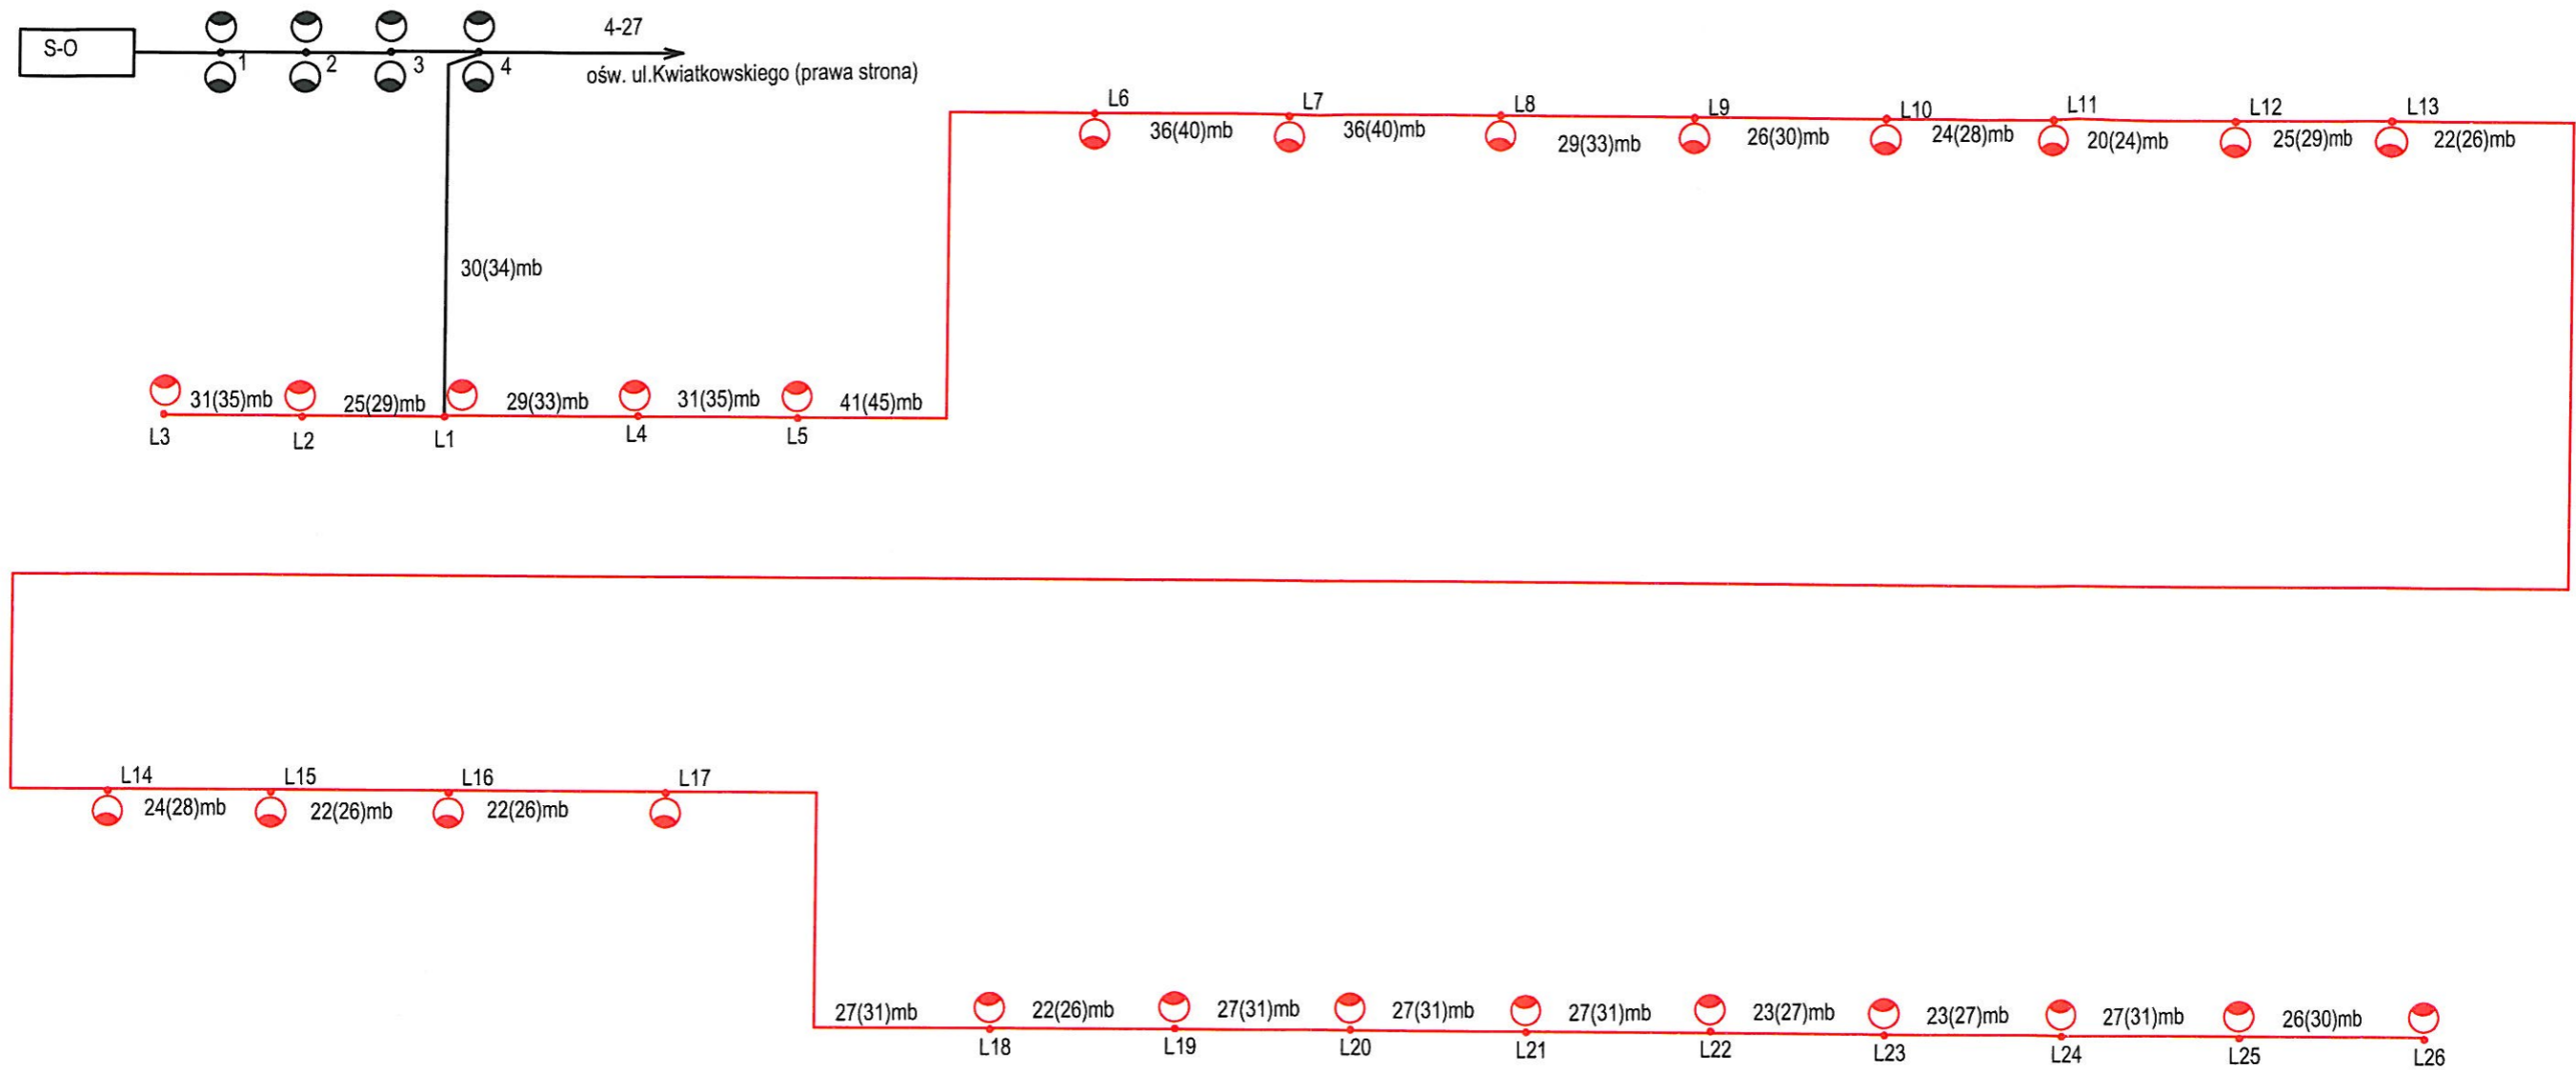

- S-O istniejąca szafa oświetlenia ulicznego przy st.tr. MIELEC 68
- istniejące oprawy oświetlenia ulicznego przy ulicy Kwiatkowskiego - prawa strona
- istniejące linie kablowe oświetlenia ulicznego YAKY 4 x 35 mm<sup>2</sup>
- projektowane oprawy oświetlenia ulicznego
- projektowane linie kablowe oświetlenia ulicznego YAKY 4 x 95 mm<sup>2</sup>

## UKŁAD SIECI TN - C

Przebudowa drogi gminnej - ul. Przemysłowa polegająca na budowie chodnika, ścieżki rowerowej, miejsc postojowych, sieci kanalizacji deszczowej, przebudowy oświetlenia wraz z zabezpieczeniem infrastruktury technicznej w km 0+224.00 - 0+779.75 oraz w km 0+967.10 - 1+371.40 (działki nr ewid. 1078/7, 1078/5, obręb 0002 - Osiedle) w m. Mielec.		
Inwestor Gmina Miejska w Mielcu ul. Zeromskiego 26, 39-300 Mielec		
Faza opracowania Projekt budowlany		Data 07.2016
Tytuł rysunku SCHEMAT SZAFY OŚWIETLENIOWEJ		Nr Rys. 2
Projektował Adam Barszcz	Branża elektryczna	Nr uprawnień E-471.94 w specjalności elektrycznej
Sprawdził mgr inż. Grażyna Barszcz	Branża elektryczna	Nr uprawnień E-104.93 w specjalności elektrycznej