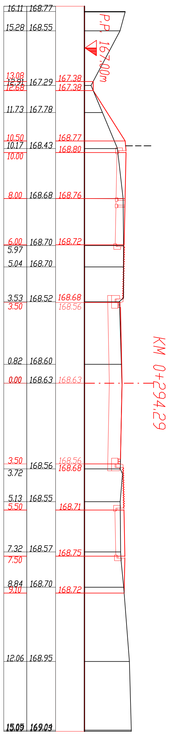

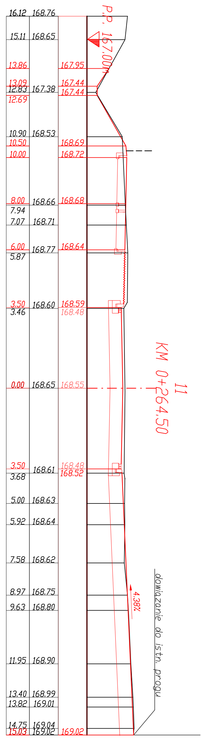

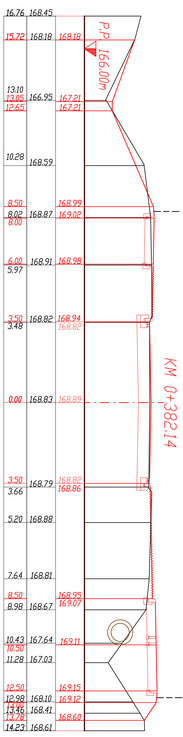

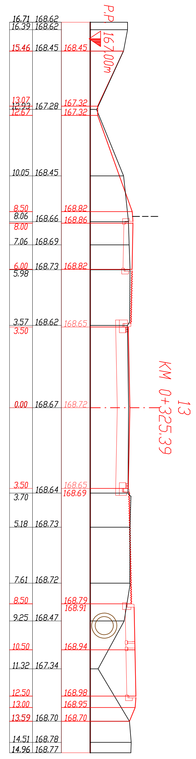

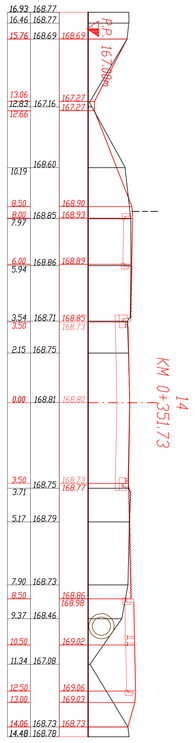

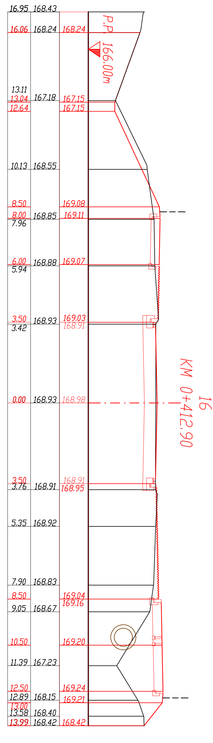

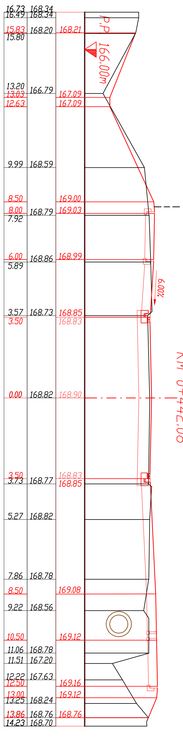

proj. latarni (wg. kranz sankterna?)

Nazwa inwestycji:
Budowa ul. Cystersów w Krakowie na odcinku od ul. Kamieńskiego do ul. Wielickiej wraz z budową ul. Kamieńskiego w Krakowie na odcinku od ul. Cystersów do ul. Wielickiej
Obręby: 1-0001, 1-0002, 1-0004, 1-0005, 1-0006, 1-0999, 1-1000

Projektant:
Pracownia Projektowa Inżynierii Komunikacyjnej
mgr inż. Paweł Kołaczyna Rivka-Zgiełk
Siemianowice Śląskie
mgr inż. Paweł Kołaczyna

Projektant branży:
mgr inż. Paweł Kołaczyna

Projekt wykonawczy

Przekroje poprzeczne

Skala: 1:100

Nr rys.: 5.2

Data: 07.2016