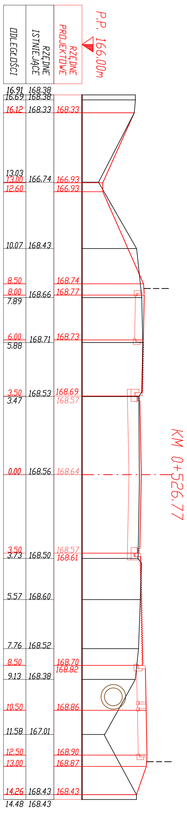

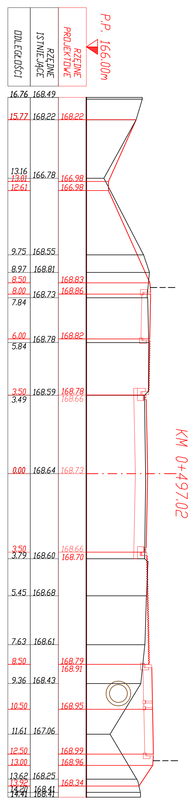

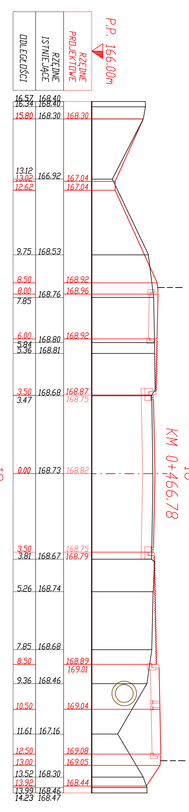

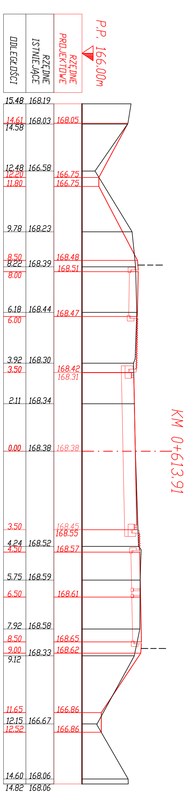

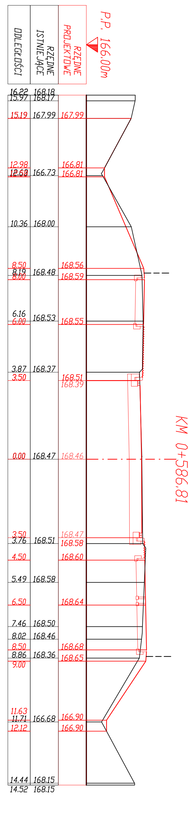

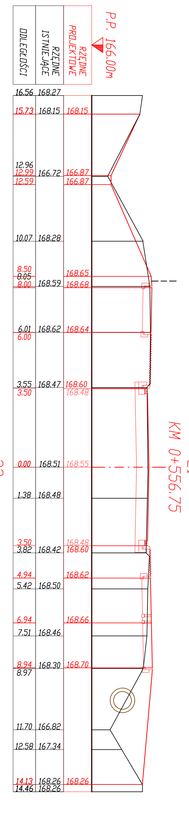

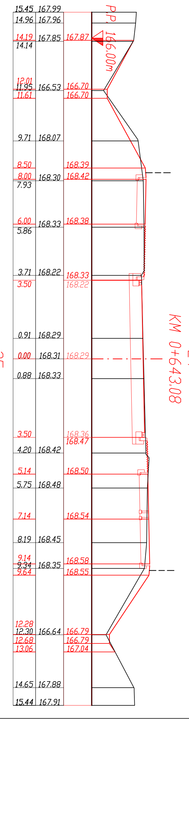

proj. krawędź jezdni
proj. barierka
proj. kanał (wg. branży sanitarnej)

Nazwa inwestycji: Budowa ul. Kościuszki w Pruszkowie na odcinku od ul. Mickiewicza do ul. Wyspiańskiego wraz z przebudową przyległych ulic, budową kanalizacji deszczowej, sieci wodociągowej, oświetlenia ulicznego, sygnalizacji świetlnej oraz zagospodarowaniem terenu
Nr umowy: 1/2017 z dnia 10.01.2017 r. Data zawarcia umowy: 10.01.2017 r.
Obręb: 4 Miejsce w Mieście: Pruszków
Podstawa opracowania: Projekt budowlany
Temat opracowania: Przekroje poprzeczne
Projektował: mgr inż. Katarzyna Rodzik-Dąbek
Sprawdził: mgr inż. Paweł Kubica
Nazwa obiektu: PRZEKROJE POPRZECZNE
Nazwa rysunku: PRZEKROJE POPRZECZNE
Skala: 1:100
Nr rys.: 5.3
Data: 07.2018