



PROJEKTOWANY KANAŁ DESZCZOWY NR 1

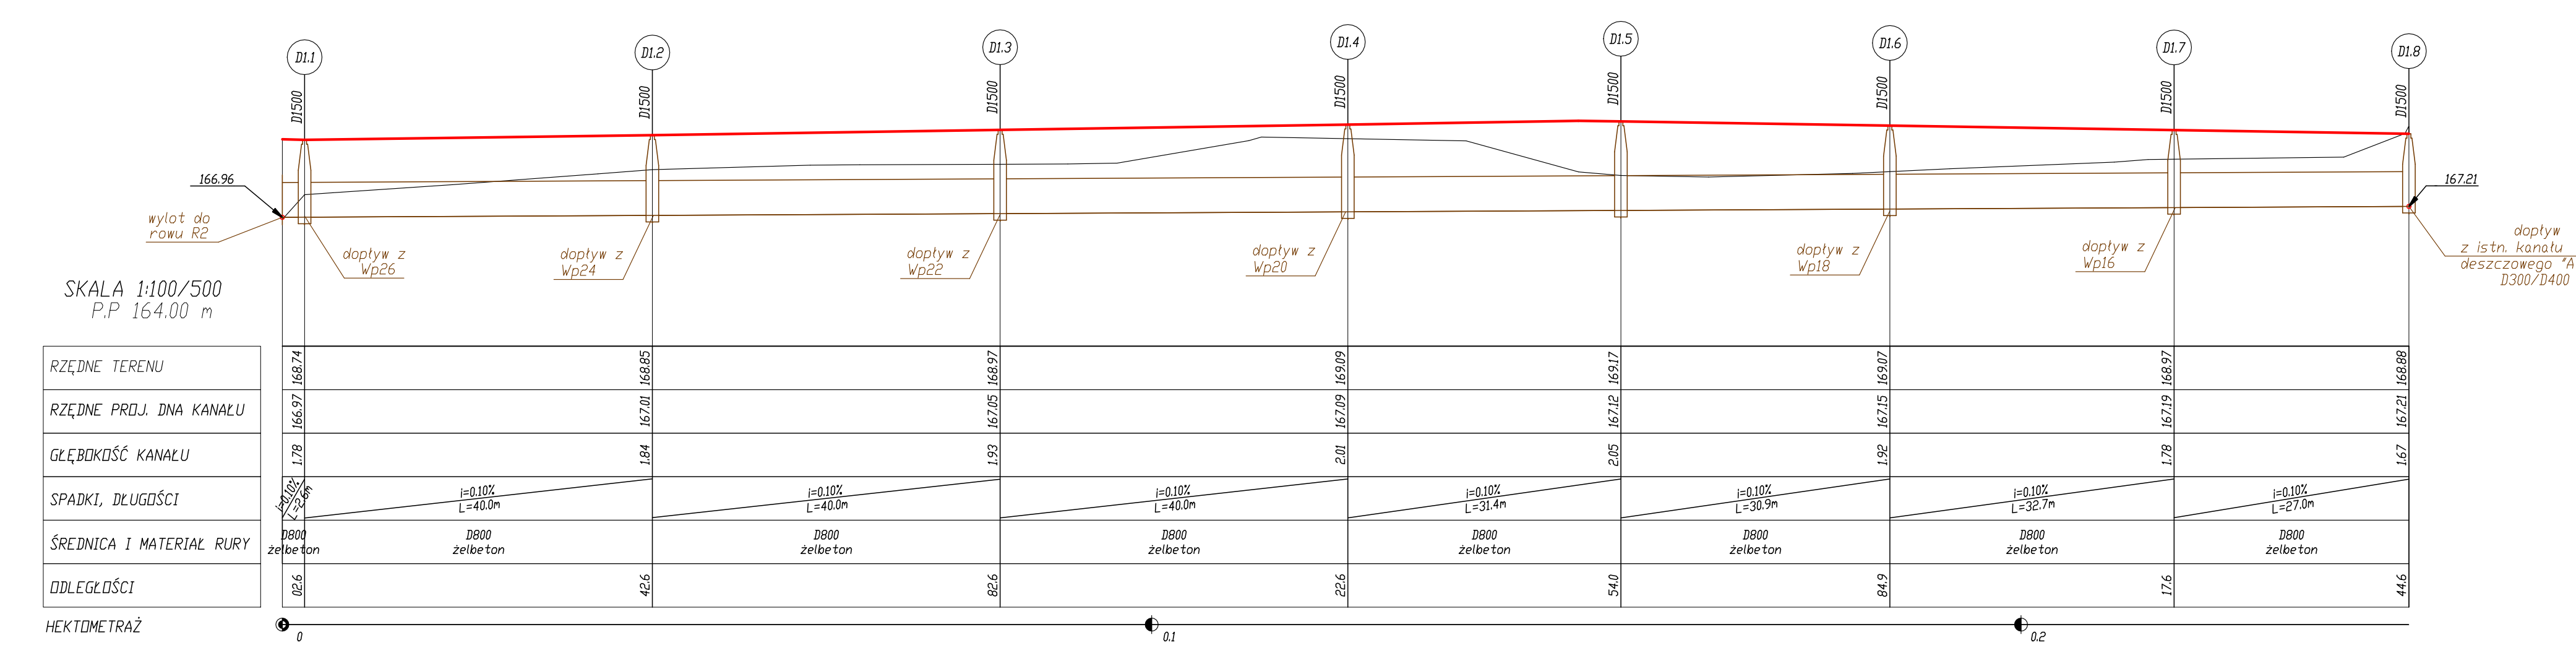

PROJEKTOWANY KANAŁ DESZCZOWY NR 1.1

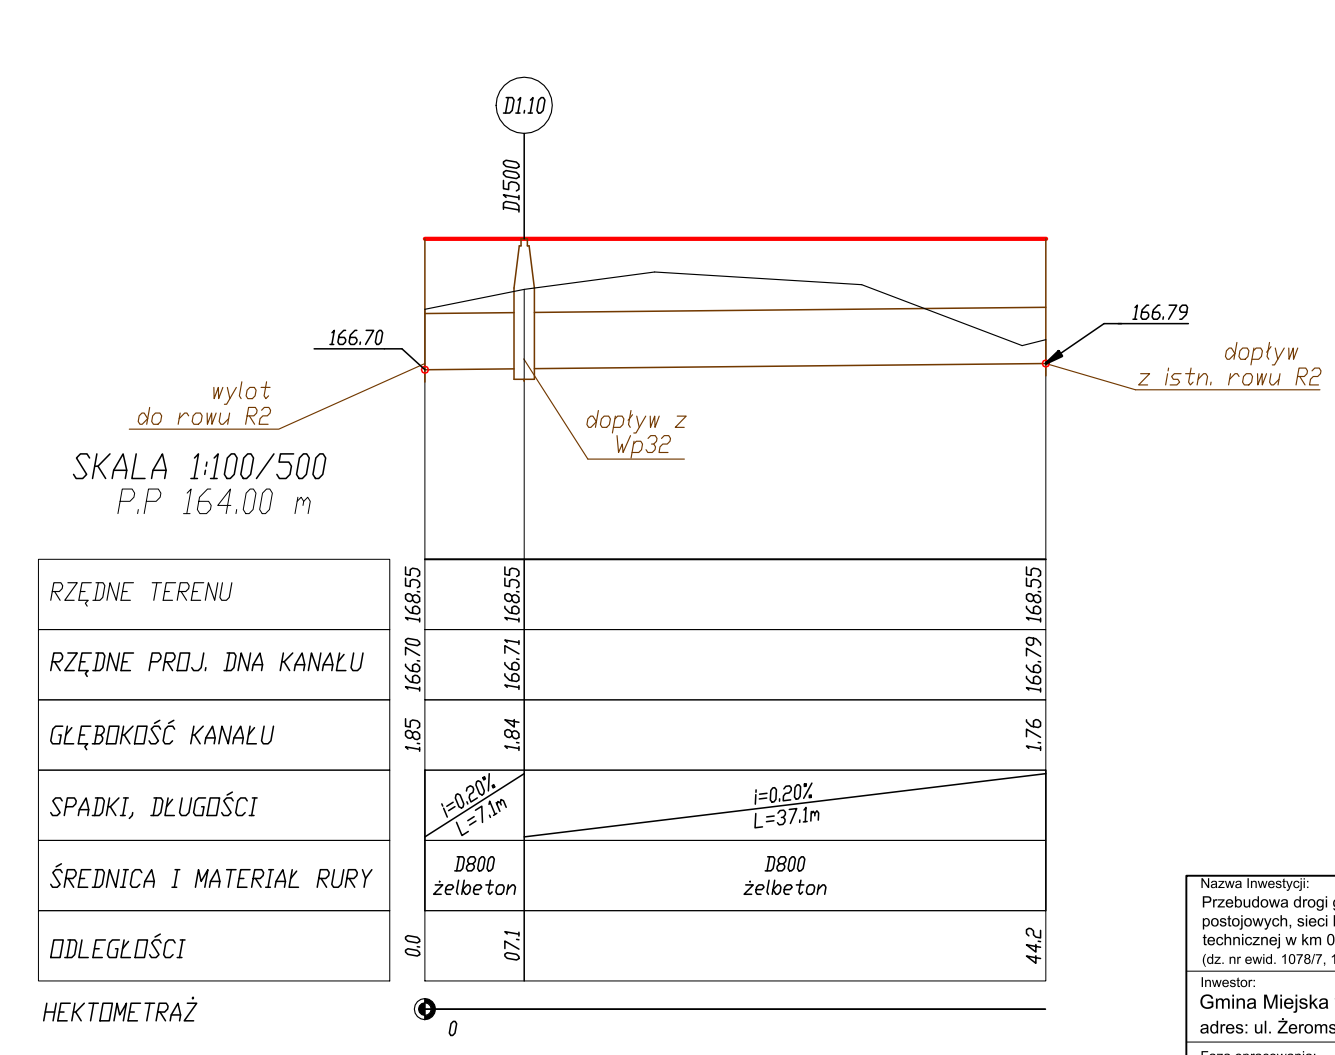

Nazwa inwestycji: Przebudowa drogi gminnej - ul. Przemysłowa polegająca na budowie chodnika, ścieżki rowerowej, miejsc postojowych, sieci kanalizacji deszczowej, przebudowy oświetlenia wraz z zabezpieczeniem infrastruktury technicznej w km 0+224.00 - 0+778.70 oraz w km 0+962.10 - 1+371.40 (dz. nr ewid. 10787, 10785, obręb. 0002 - Cielosieć w m. Mielec)		Data: 07.2016	
Faza opracowania: Projekt wykonawczy		Skala: 1:100/500	
Tytuł projektu: Profil podłużny kanału deszcz. KD1 i KD1.1		Nr rys.: S1	
Projektował: mgr inż. Ewa Wiącek		Nz uprawnień: 1509 w specjalności instalacyjnej	
Sprawdził: mgr inż. Bogdan Łukaszek		Nz uprawnień: 5449 w specjalności instalacyjnej	